SCHEMA ARMATURE SBALZI E CORDOLI

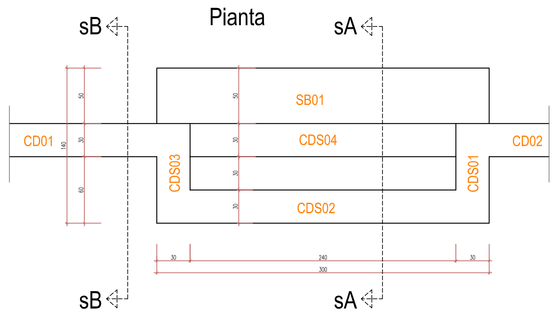

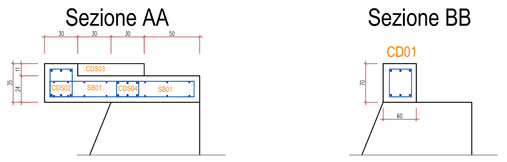

CD01 - CD02 - Armatura tipo cordolo
scala 1/50 Cls C35/45 XF4 - Acciaio B450C

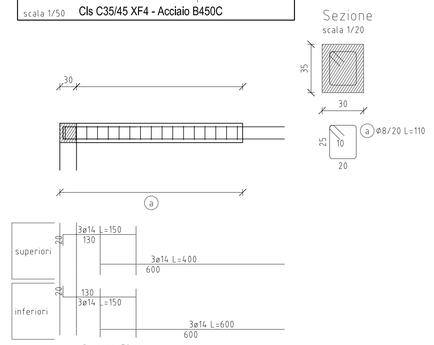

CDS01 - CDS02
scala 1/50 Cls C35/45 XF4 Acciaio B450C

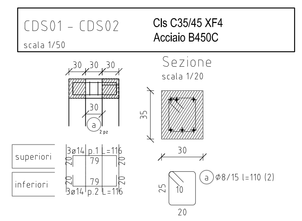

CDS01							
Pos.		#	Numero	Lungh.	Peso u.	Peso tot.
1	79 / 20 / 20	¼	3	176	1,208	6,2
2	20 / 20 / 79	¼	3	176	1,208	6,2
3		8	2	110	0,395	0,9
					Totale	9,3
				X	2	
					Totale	18,6

CDS03
scala 1/50 Cls C35/45 XF4 Acciaio B450C

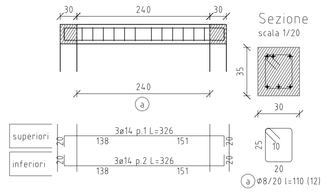

CDS02						
Pos.		#	Numero	Lungh.	Peso u.	Peso tot.
1	289	¼	3	326	1,208	11,8
2	289	¼	3	326	1,208	11,8
3		8	12	110	0,395	5,2
					Totale	28,8

CDS04
scala 1/50 Cls C35/45 XF4 Acciaio B450C

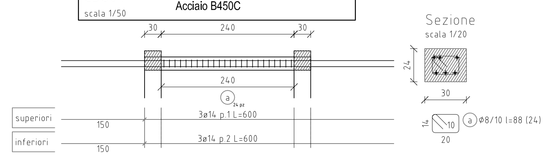

CDS04						
Pos.		#	Numero	Lungh.	Peso u.	Peso tot.
1	600	¼	3	600	1,208	21,8
2	600	¼	3	600	1,208	21,8
3		8	24	88	0,395	8,3
					Totale	51,8

SB01
scala 1/50 Cls C35/45 XF4 Acciaio B450C

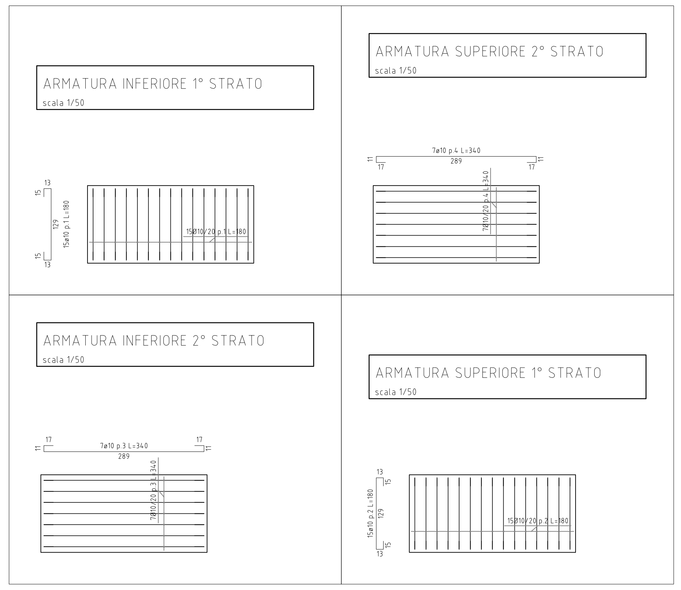

SB01						
Pos.		#	Numero	Lungh.	Peso u.	Peso tot.
1	15 / 129 / 15	10	15	180	0,617	16,6
2	15 / 129 / 15	10	15	180	0,617	16,6
3	15 / 289 / 15	10	7	340	0,617	14,7
4	15 / 289 / 15	10	7	340	0,617	14,7
					Totale	62,6

Sezione tipo tra tratto BC e DE

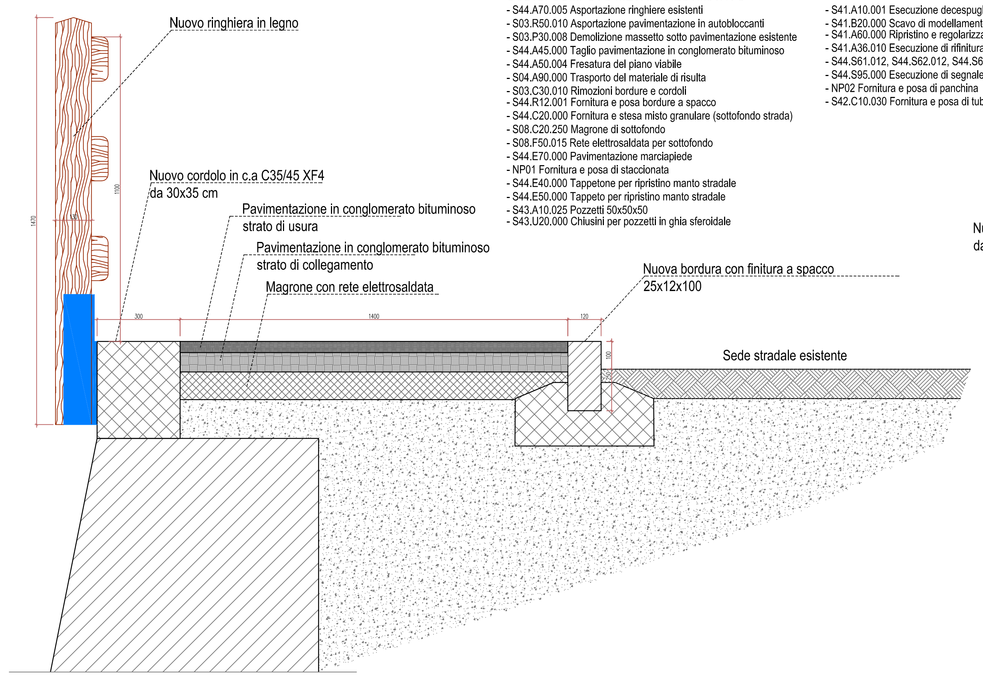

CODICI COMPUTO METRICO ESTIMATIVO
- S44.A70.005 Asportazione ringhiere esistenti
- S03.R50.010 Asportazione pavimentazione in autobloccanti
- S03.P30.008 Demolizione massetto sotto pavimentazione esistente
- S44.A45.000 Taglio pavimentazione in conglomerato bituminoso
- S44.A50.004 Fresatura del piano viabile
- S04.A90.000 Trasporto del materiale di risulta
- S03.C30.010 Rimozioni bordure e cordoli
- S44.R12.001 Fornitura e posa bordure a spacco
- S44.C20.000 Fornitura e stesa misto granulare (sottofondo strada)
- S08.C20.250 Magrone di sottofondo
- S08.F50.015 Rete elettrosaldata per sottofondo
- S44.E70.000 Pavimentazione marciapiede
- NP01 Fornitura e posa di staccionata
- S44.E40.000 Tappetone per ripristino manto stradale
- S44.E50.000 Tappeto per ripristino manto stradale
- S43.A10.025 Pozzetti 50x50x50
- S43.U20.000 Chiusini per pozzetti in ghia sferoidale
- S41.A10.001 Esecuzione decespugliamento manuale
- S41.B20.000 Scavo di modellamento
- S41.A60.000 Ripristino e regolarizzazione delle scarpate
- S41.A36.010 Esecuzione di rifinitura presemina
- S44.S61.012, S44.S62.012, S44.S64.005 Esecuzione di segnaletica
- S44.S95.000 Esecuzione di segnaletica verticale
- NP02 Fornitura e posa di panchina
- S42.C10.030 Fornitura e posa di tubo passacavo dn 125

Sezione tipo tra tratto con postazione panchina

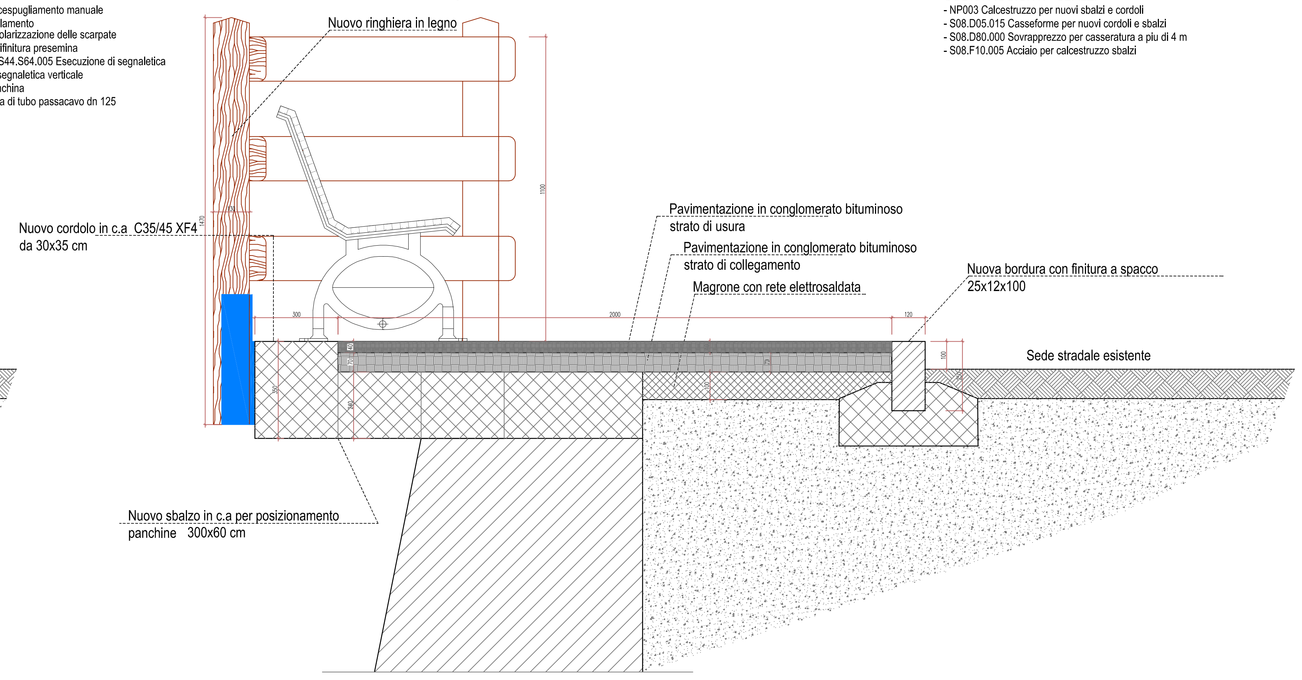

CODICI AGGIUNTI - SBALZI
- NP003 Calcestruzzo per nuovi sbalzi e cordoli
- S08.D05.015 Casseforme per nuovi cordoli e sbalzi
- S08.D80.000 Sovrapprezzo per casseratura a piu di 4 m
- S08.F10.005 Acciaio per calcestruzzo sbalzi

Sezione tipo tra tratto AB e CD

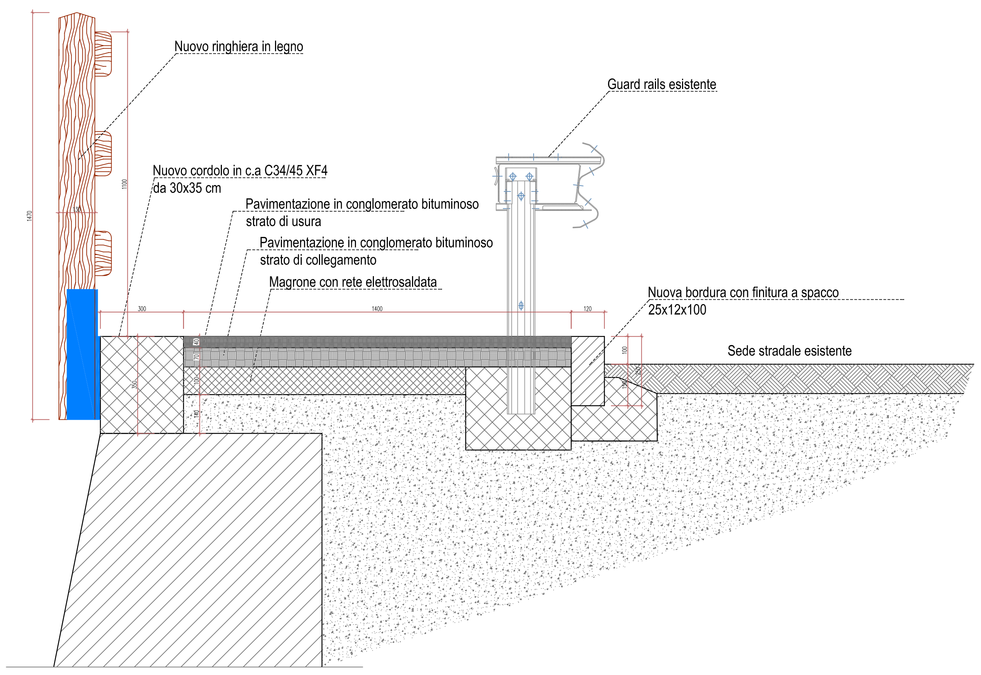

REGIONE AUTONOMA VALLE D'AOSTA
COMUNE DI AYAS

REGION AUTONOME VALLEE D'AOSTE
COMMUNE DE AYAS

PROGETTO ESECUTIVO

LAVORI DI MANUTENZIONE STRAORDINARIA DI UN MARCIAPIEDE SITO IN FRAZIONE BISOUS NEL COMUNE DI AYAS

VALLÉE D'AOSTE PROJET

Committente:	Progettista	Elaborato
Comune di Ayas	**Dott. Ing. Perret Riccardo** Frazione Champoluc, Rue des Guides n°2 - 11020 - AYAS (AO) Cell: 3333615011 E-mail: vdaprojet@libero.it	**Elaborato strutturale**

OPERA	ARGOMENTO	DOC. E PROG.	FASE	REV.
A04053	PE	CA01	0	0

FILE NAME: | NOTE: | SCALA: 1:25

REV.	DESCRIZIONE	DATA	REDATTO	VERIFICATO	APPROVATO
4					
3					
2					
1					
0	PROGETTO ESECUTIVO	AGOSTO 2019	PERRET	PERRET	PERRET

TIMBRO E FIRMA:

A termine di legge tutti i diritti sono riservati. E' vietata la riproduzione in qualsiasi forma senza autorizzazione scritta dell'ing. R. PERRET

Particolare ringhiera

- montanti in larice fuori cuore 13x13 h 147 cm interasse circa 2 metri
- 3 traverse 6x16 cm fissate con viti autofillettanti Ø 10 Lungh. 14 cm

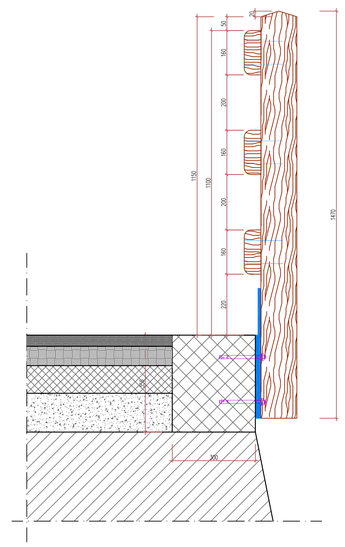

Ringhiera in legno di larice

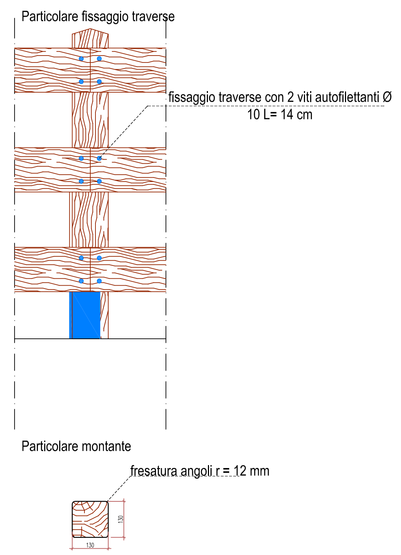

Particolare fissaggio angolare - cordolo

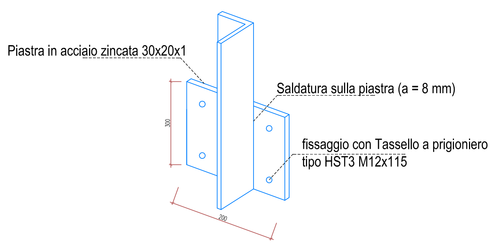

Particolare fissaggio montante - angolare

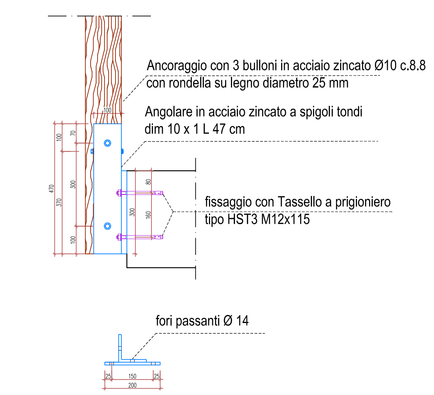
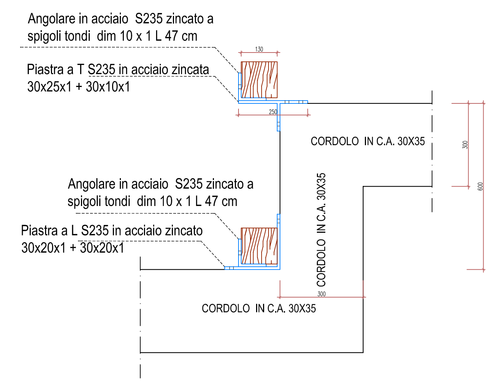
Particolare fissaggio angolari - cordolo in presenza sbalzi