

Regione Autonoma Valle d'Aosta
COMUNE DI AYAS

Committente: COMUNE DI AYAS

Oggetto:

ALLACCIAMENTO ALLA VASCA DI CARLO DI BRISOU
 RAPPRESENTAZIONE DI UN NUOVO TRATTO DI
 AVAYAS (AO) "SORENTE FONTANEY" PER LA
 LOCALITA' GRANA NEL TERRITORIO DEL COMUNE
 COMPLETAMENTO ACQUEDOTTO COMUNALE
 PROGETTO IN FASE UNICA - LAVORI DI

tonale

9

Elaborati:

PARTICOLARI COSTRUTTIVI:

- POZZETTO CACIOTIA PER ATTRAVERSAMENTO CARREGGIATA
- TRINCEA DENNANTE A MARGINE CARREGGIATA
- TRINCEA SEDE DELLE TUBAZIONI
- TRINCEA DRENANTE

aggiornamen


data

scala disegno
1:20

IL TECNICO

studio tecnico
BROCHET geom. Roman


IL TECNICO




Rail Trust Village, 35 - 33022 Anson (MO)
Tel: (0120) 310 00 63 - e-mail: booklet@rhone.fr
cassell@rhone.fr, BIC: BUN1312D A3362
p/n: 00493700078

PARTICOLARI COSTRUTTIVI


SEZIONE TIPO
POZZETTO CADITOIA PER ATTRAVERSAMENTO CARREGGIATA
SCALA 1:20

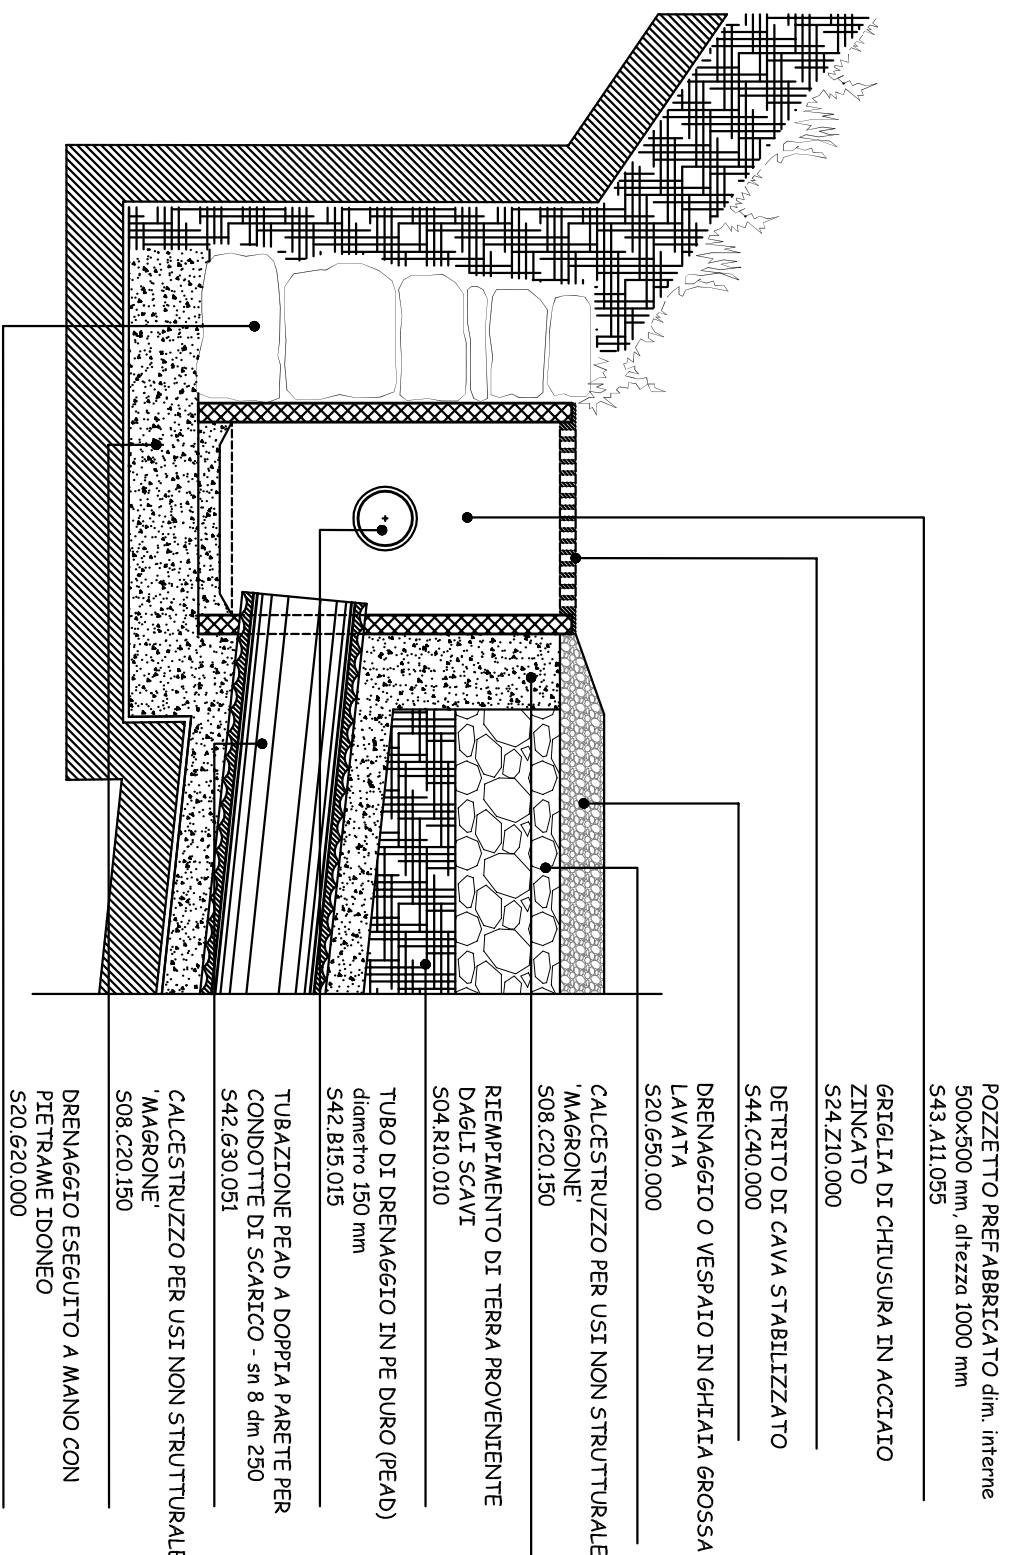

SEZIONE TIPO
TRINCEA DRENANTE A MARGINE CARREGGIATA
SCALA 1:20

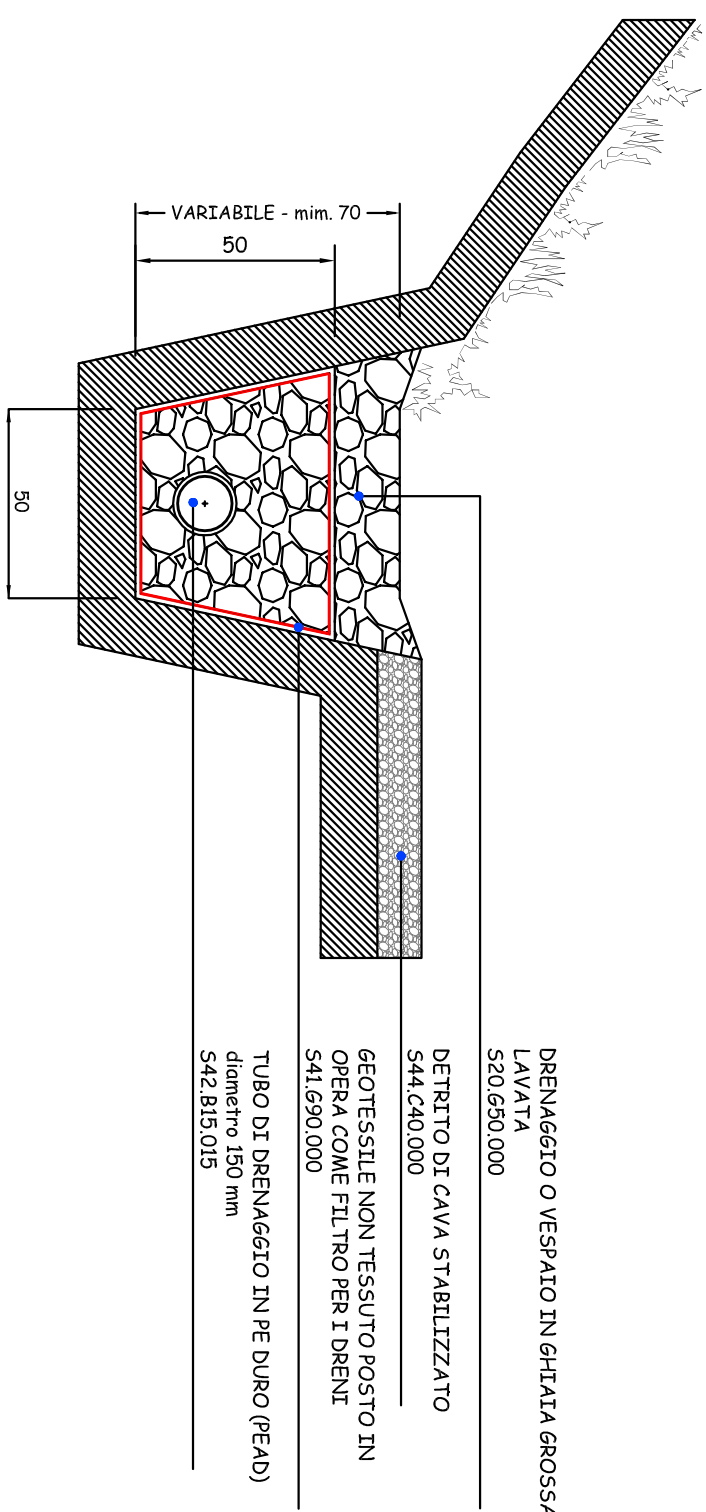

SEZIONE TIPO
TRINCEA SEDE DELLE TUBAZIONI
SCALA 1:20

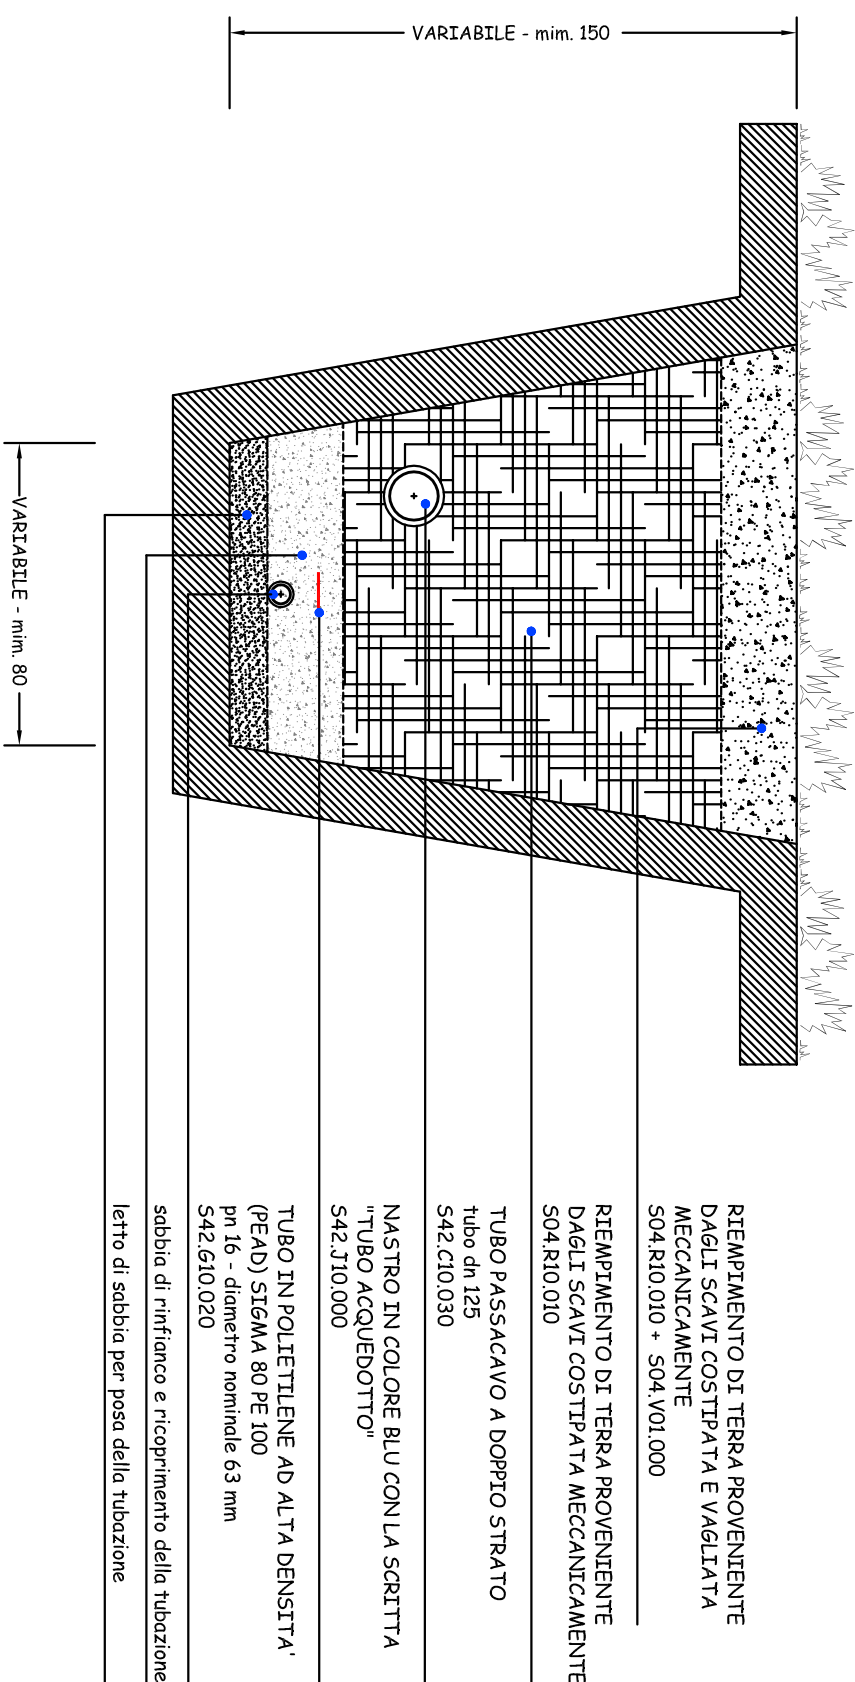

SEZIONE TIPO
TRINCEA DRENANTE
SCALA 1:20

