



PLANIMETRIA GENERALE IN PROGETTO PIANO TERRA

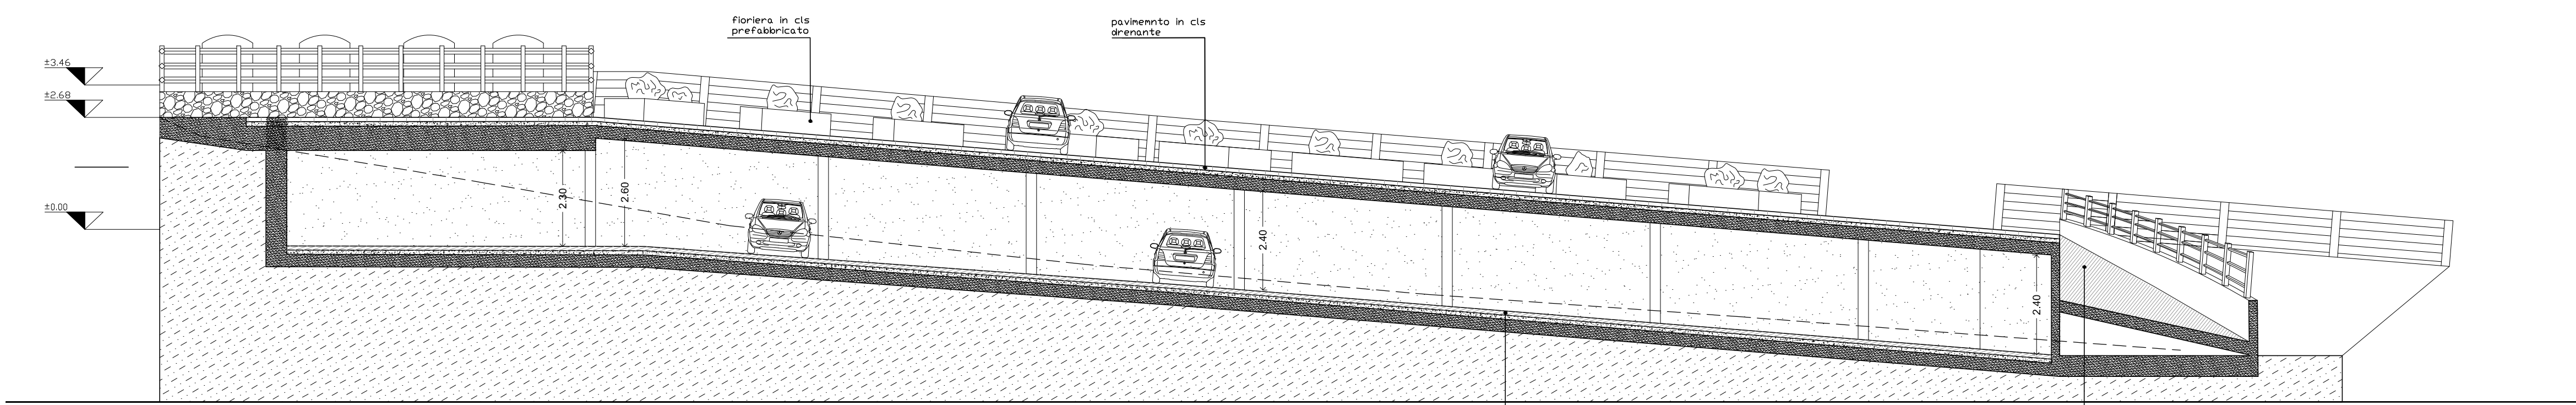

SEZIONE LONGITUDINALE A-A'

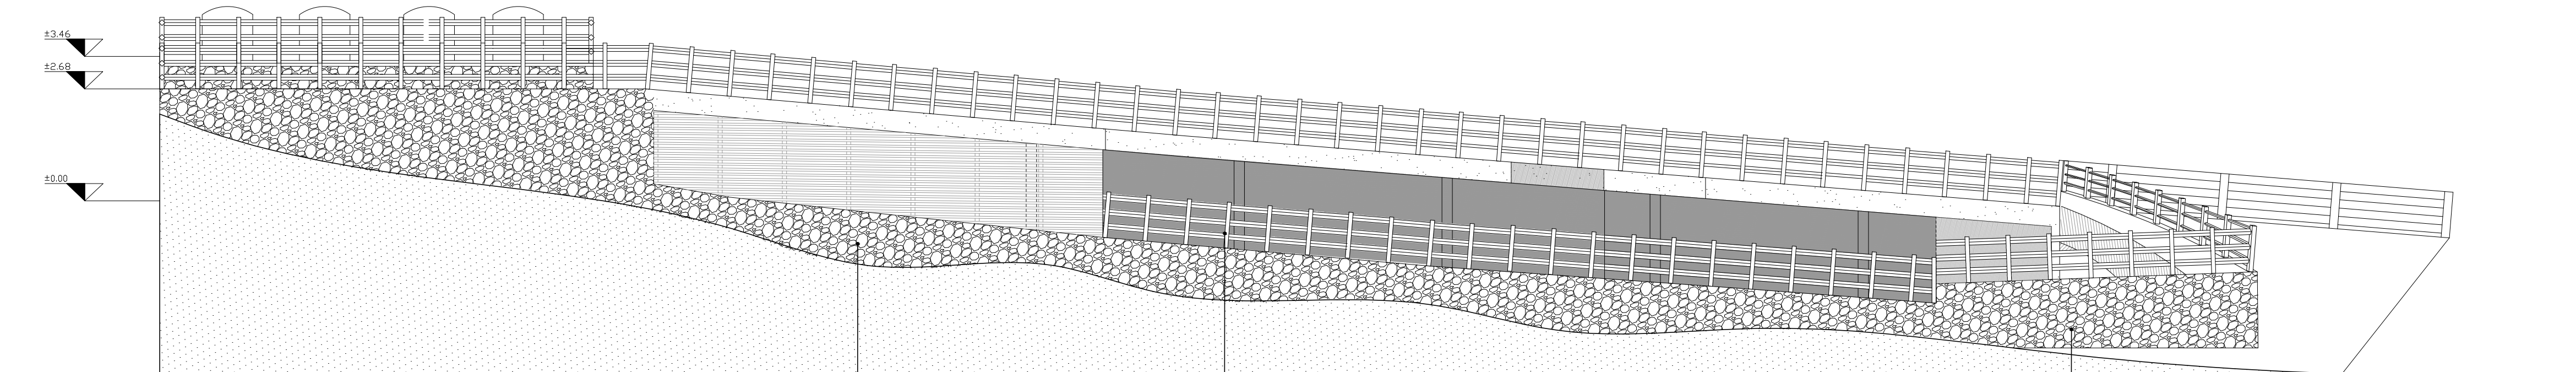

PROSPETTO EST

Comune di Ayas

PROGETTO PRELIMINARE
SISTEMAZIONE PARCHEGGI

Località di Progetto
Rue des Guides, Champoluc

I Committenti

II Progettista e D.L.

Descrizione

STATO DI PROGETTO
PLANIMETRIA GENERALE PIANO TERRA
SEZIONE LONGITUDINALE A-A'
PROSPETTO EST

Comittenti
V.I.C.O. Srl
Località Ciosallaz, 1 - Hone - AO - Tel./Fax : 0125.803117

Progettista
Arch. FABRIZIO FERRARI
Via Gramsci, 25 - Paderno Dugnano - MI - Tel./Fax : 02.910.15.39

Scala : 1:100

Data : Dicembre 2017

Aggiornato : 08 marzo 2018

File : parcheggio section-08_03_2018_v01_01.dwg

TAV. N°

2