QUADRO 1

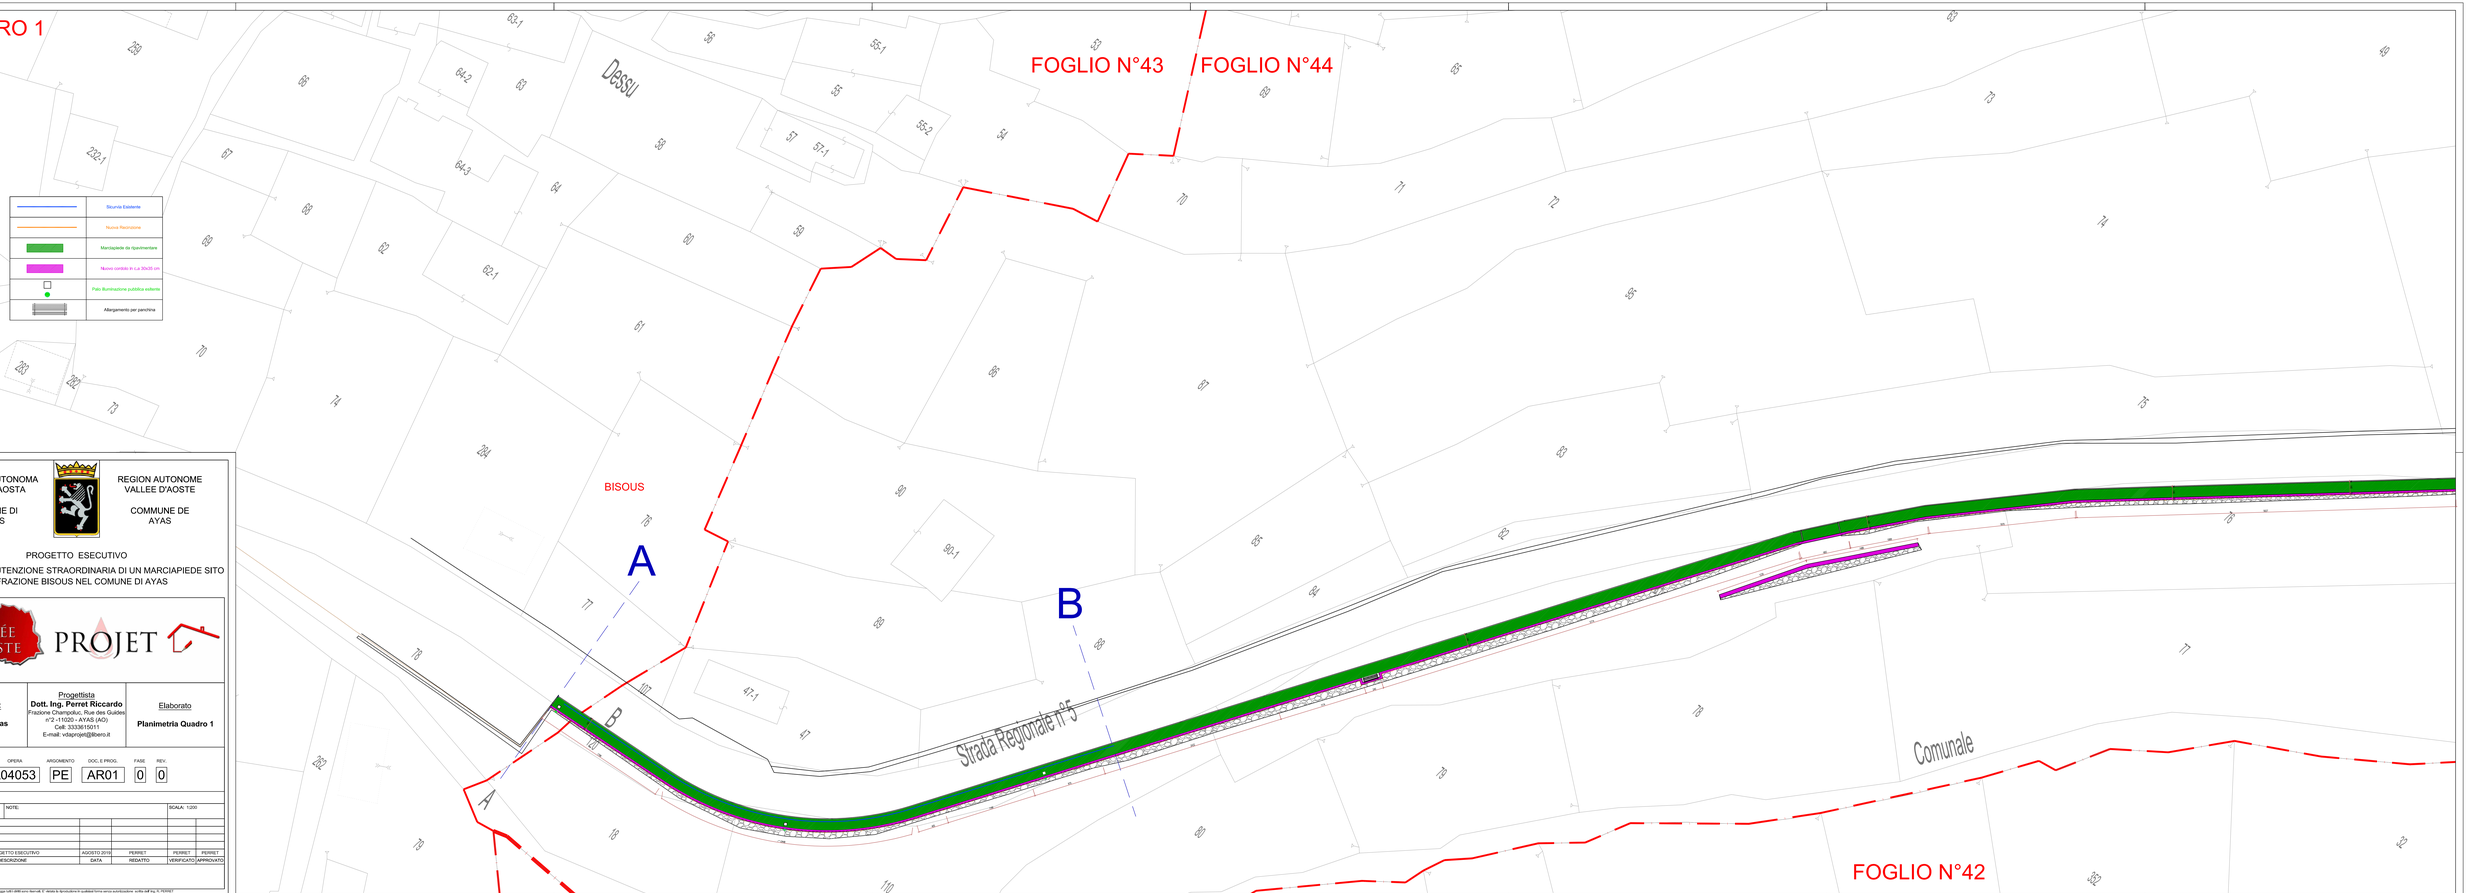

REGIONE AUTONOMA VALLE D'AOSTA

COMUNE DI AYAS

REGION AUTONOME VALLEE D'AOSTE

COMMUNE DE AYAS

PROGETTO ESECUTIVO

LAVORI DI MANUTENZIONE STRAORDINARIA DI UN MARCIAPIEDE SITO IN FRAZIONE BISOUS NEL COMUNE DI AYAS

VALLÉE D'AOSTE PROJET

Committente:	Progettista	Elaborato
Comune di Ayas	**Dott. Ing. Perret Riccardo** Frazione Champoluc, Rue des Guides n°2 -11020 - AYAS (AO) Cell: 3333615011 E-mail: vdaproject@libero.it	**Planimetria Quadro 1**

OPERA	ARGOMENTO	DOC. E PROG.	FASE	REV.
A04053	PE	AR01	0	0

FILE NAME: NOTE: SCALA: 1:200

REV.	DESCRIZIONE	DATA	REDATTO	VERIFICATO	APPROVATO
4					
3					
2					
1					
0	PROGETTO ESECUTIVO	AGOSTO 2019	PERRET	PERRET	PERRET

TIMBRO E FIRMA

A norma di legge (art.2598 cod. civile e art. 171 della L.D. sulla protezione del diritto d'autore) è vietata la riproduzione e qualsiasi forma senza autorizzazione scritta dell'Ing. G. PERRET