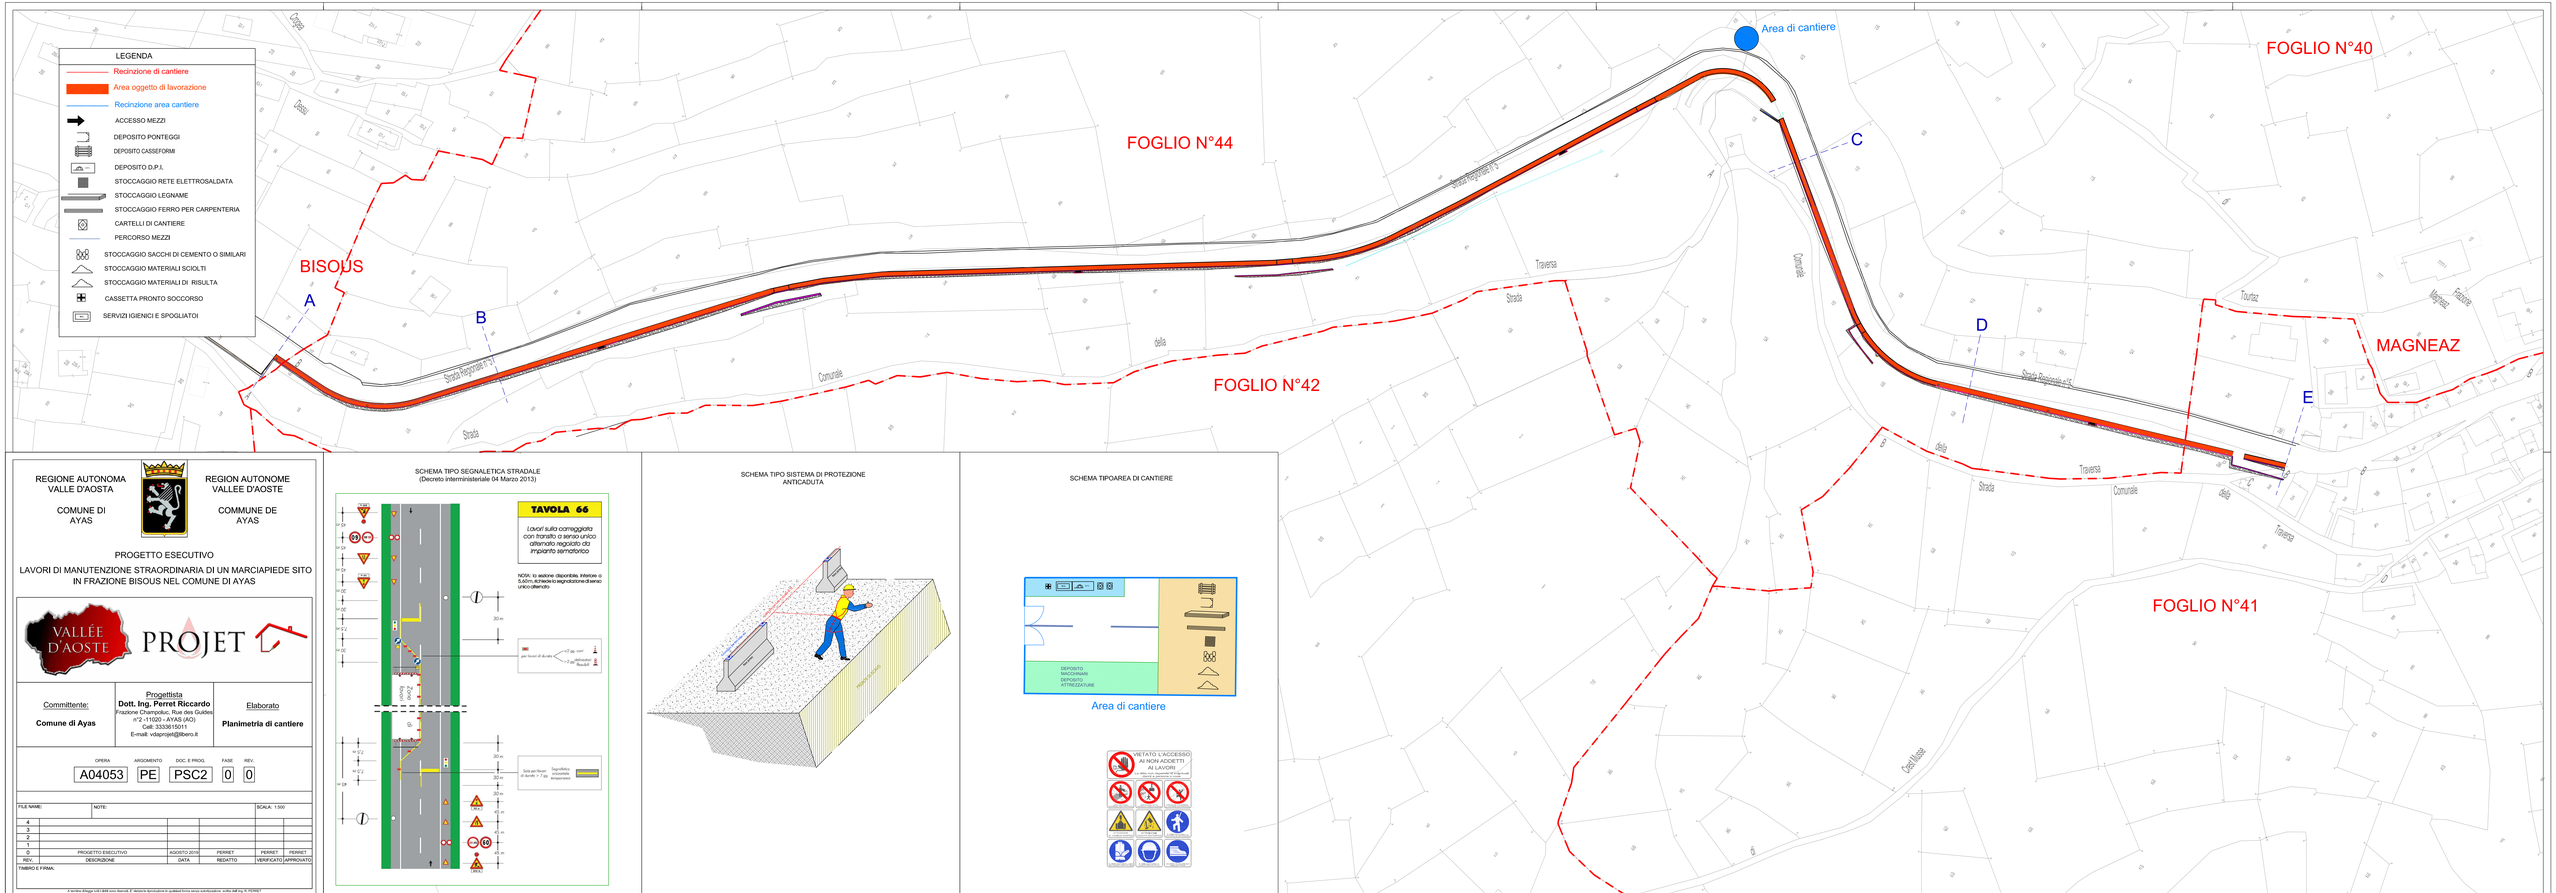

REGIONE AUTONOMA VALLE D'AOSTA

COMUNE DI AYAS

REGION AUTONOME VALLEE D'AOSTE

COMMUNE DE AYAS

PROGETTO ESECUTIVO

LAVORI DI MANUTENZIONE STRAORDINARIA DI UN MARCIAPIEDE SITO IN FRAZIONE BISOUS NEL COMUNE DI AYAS

VALLÉE D'AOSTE PROJET

Committente:	Progettista	Elaborato
Comune di Ayas	**Dott. Ing. Perret Riccardo** Frazione Champoluc, Rue des Guides n°2 -11020 - AYAS (AO) Cell: 3333615011 E-mail: rdaprojet@libero.it	**Planimetria di cantiere**

OPERA	ARGOMENTO	DOC. E PROG.	FASE	REV.
A04053	PE	PSC2	0	0

FILE NAME: NOTE: SCALA: 1:500

REV.	DESCRIZIONE	DATA	REDATTO	VERIFICATO	APPROVATO
4					
3					
2					
1					
0	PROGETTO ESECUTIVO	AGOSTO 2019	PERRET	PERRET	PERRET

TIMBRO E FIRMA:

A norma dlvlgs n.81 del 9 aprile 2008 il titolare di riproduzione in qualsiasi forma senza autorizzazione scritta dell'Arg. R. PERRET

SCHEMA TIPO SEGNALETICA STRADALE
(Decreto interministeriale 04 Marzo 2013)

SCHEMA TIPO SISTEMA DI PROTEZIONE ANTICADUTA

SCHEMA TIPOAREA DI CANTIERE

Area di cantiere