




POZZETTO ACQUEDOTTO 1

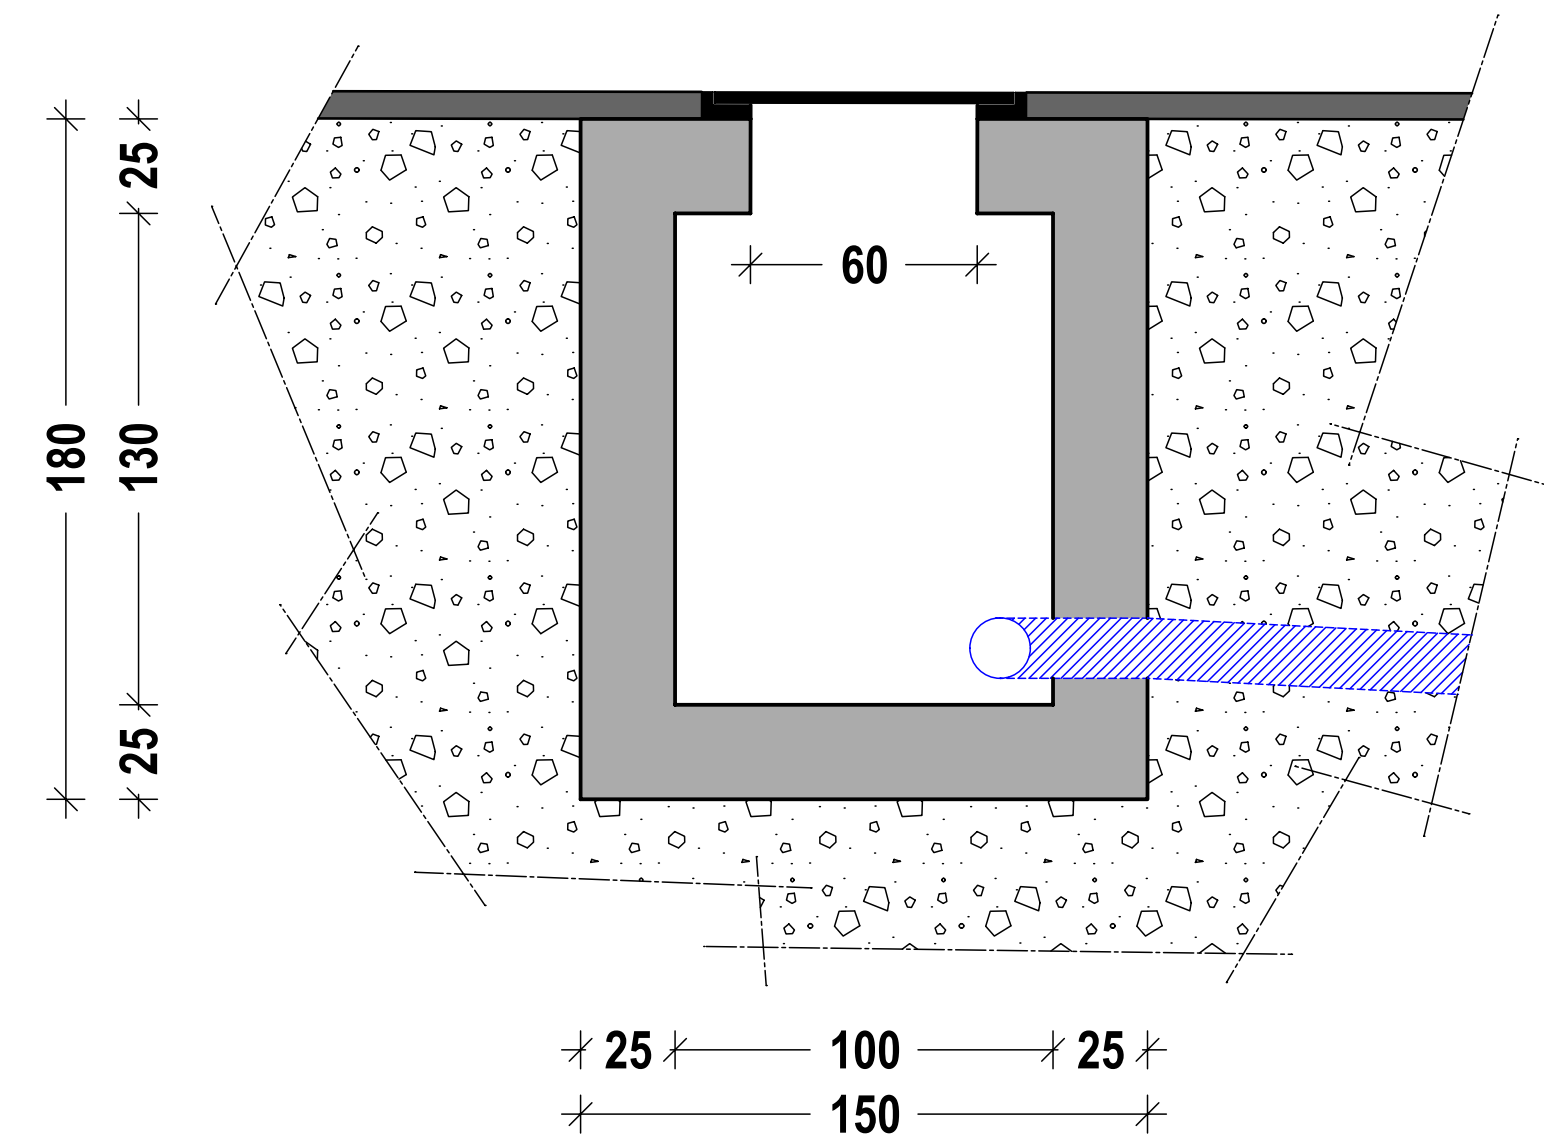


POZZETTO ACQUEDOTTO 2 - POZZETTO ACQUE BIANCHE 1 - POZZETTO FOGNATURA 1

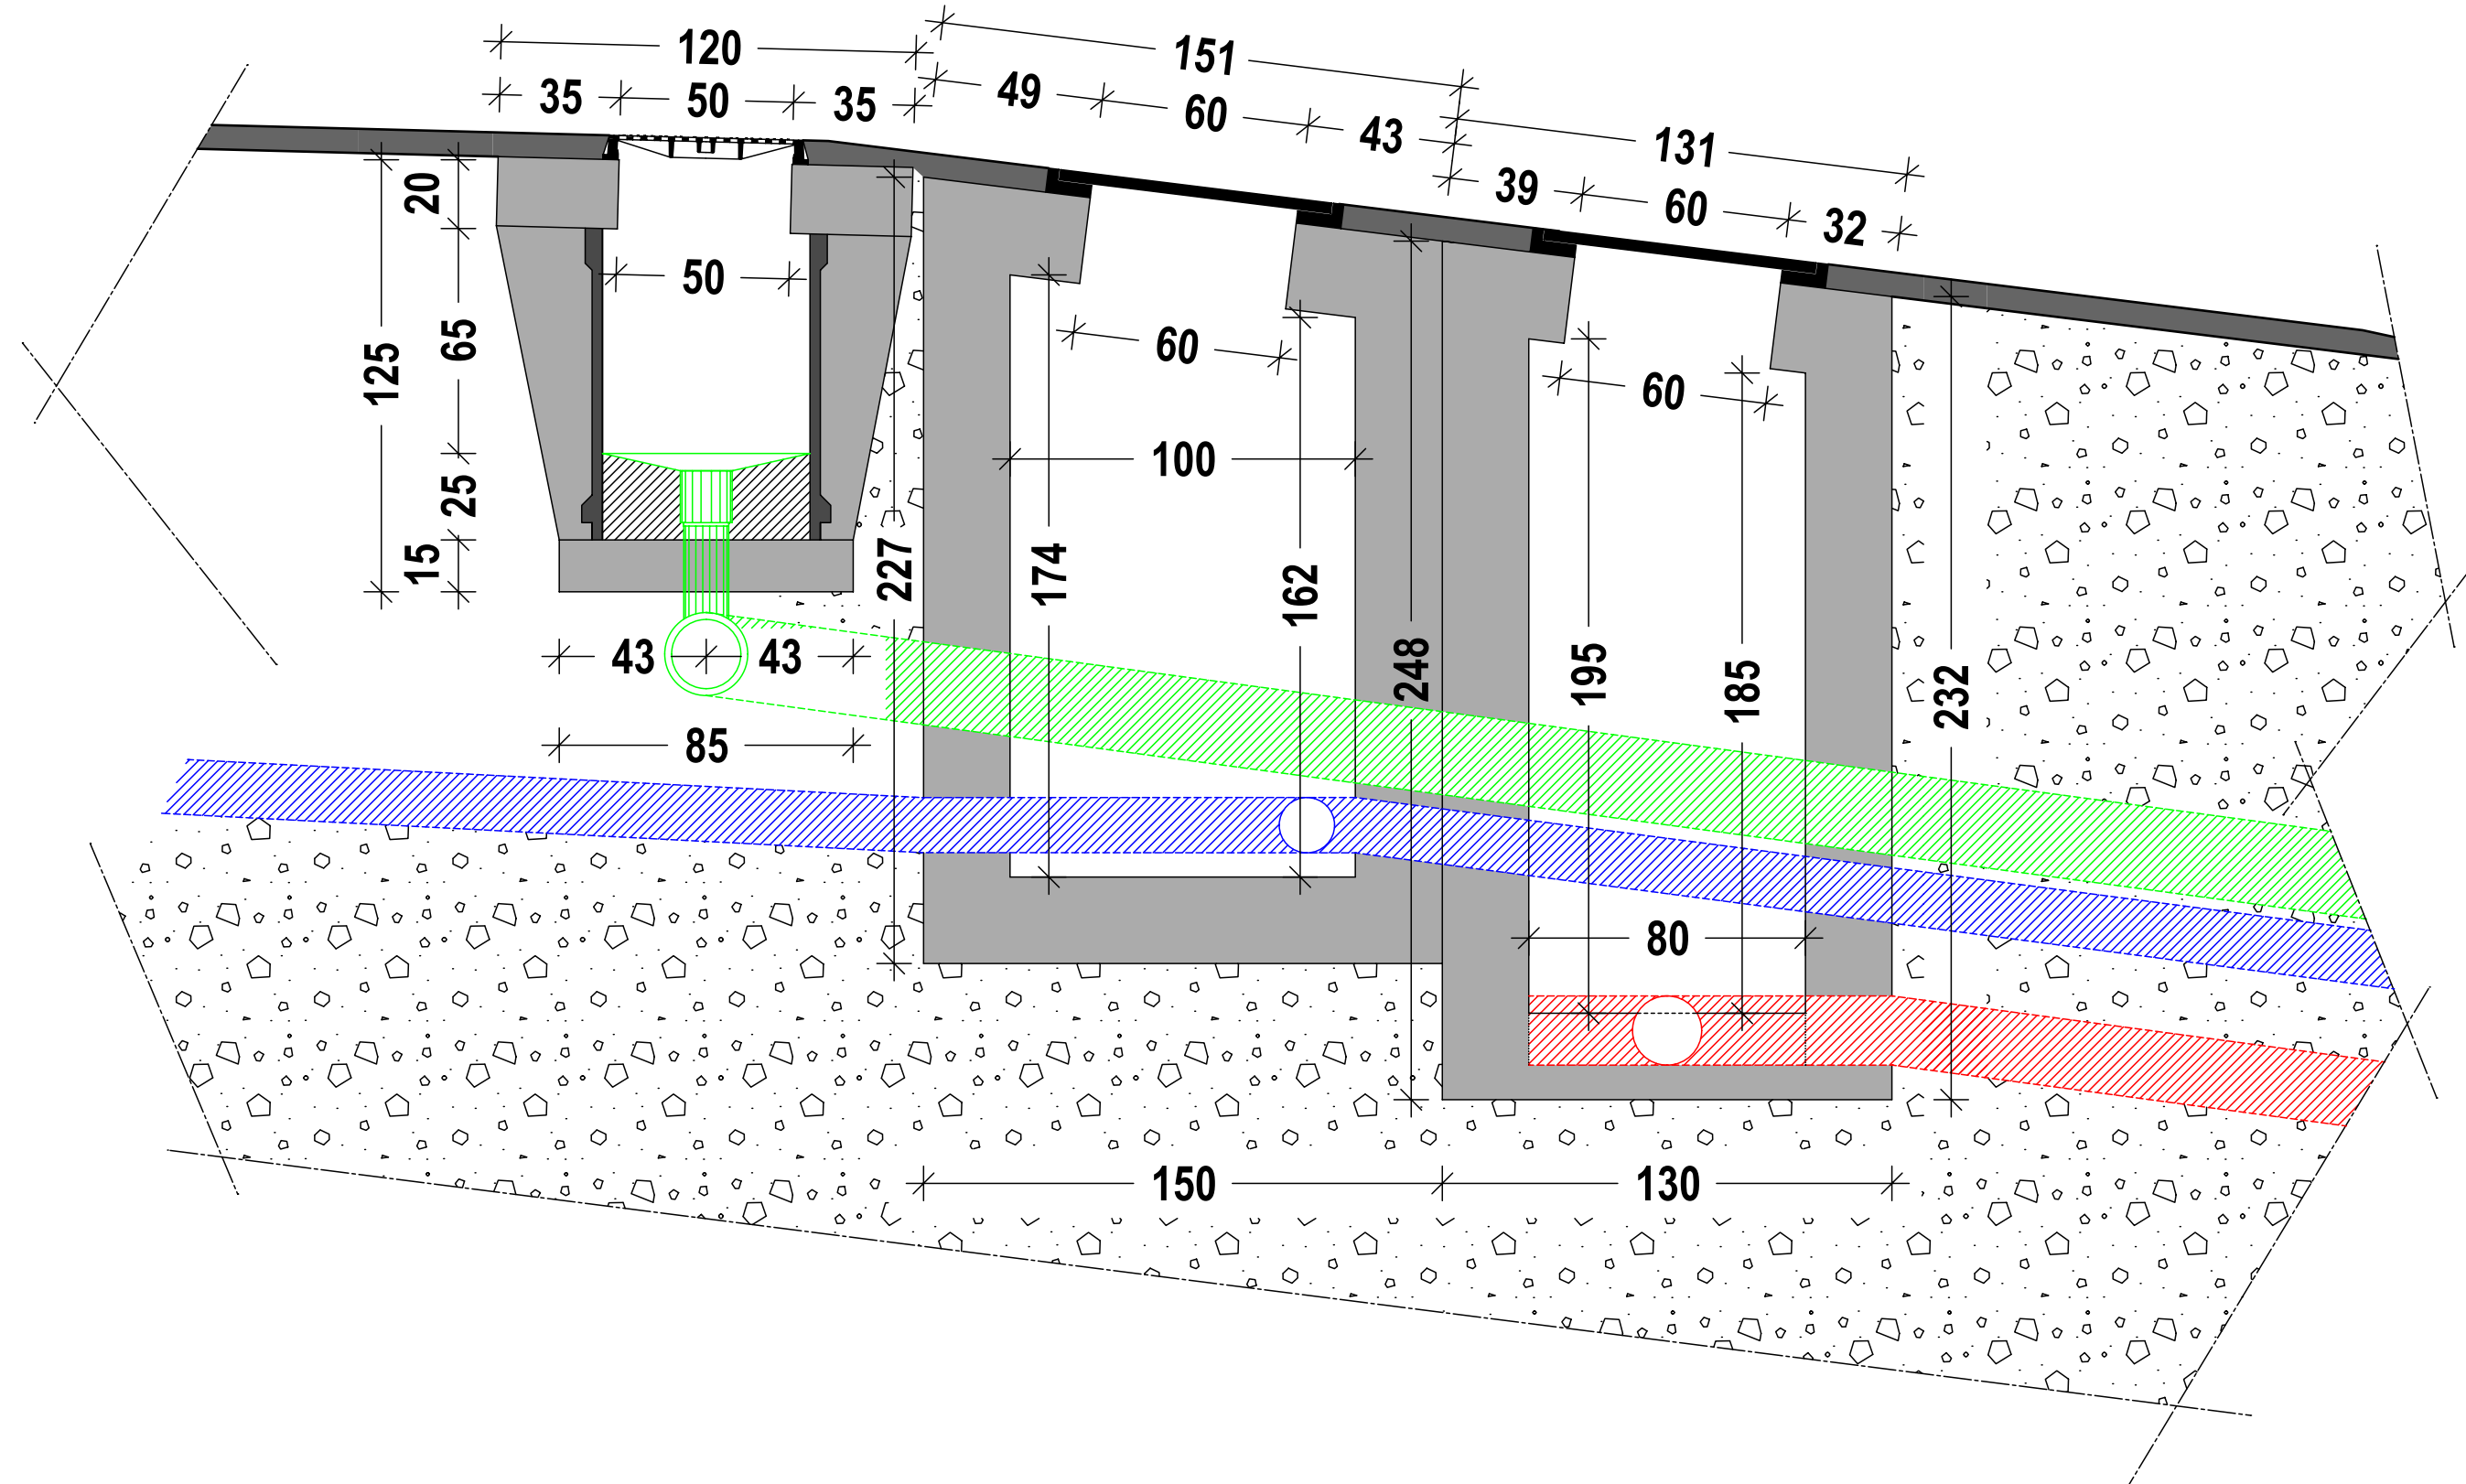


POZZETTO ACQUEDOTTO 3 - POZZETTO ACQUE BIANCHE 2 - POZZETTO FOGNATURA 2

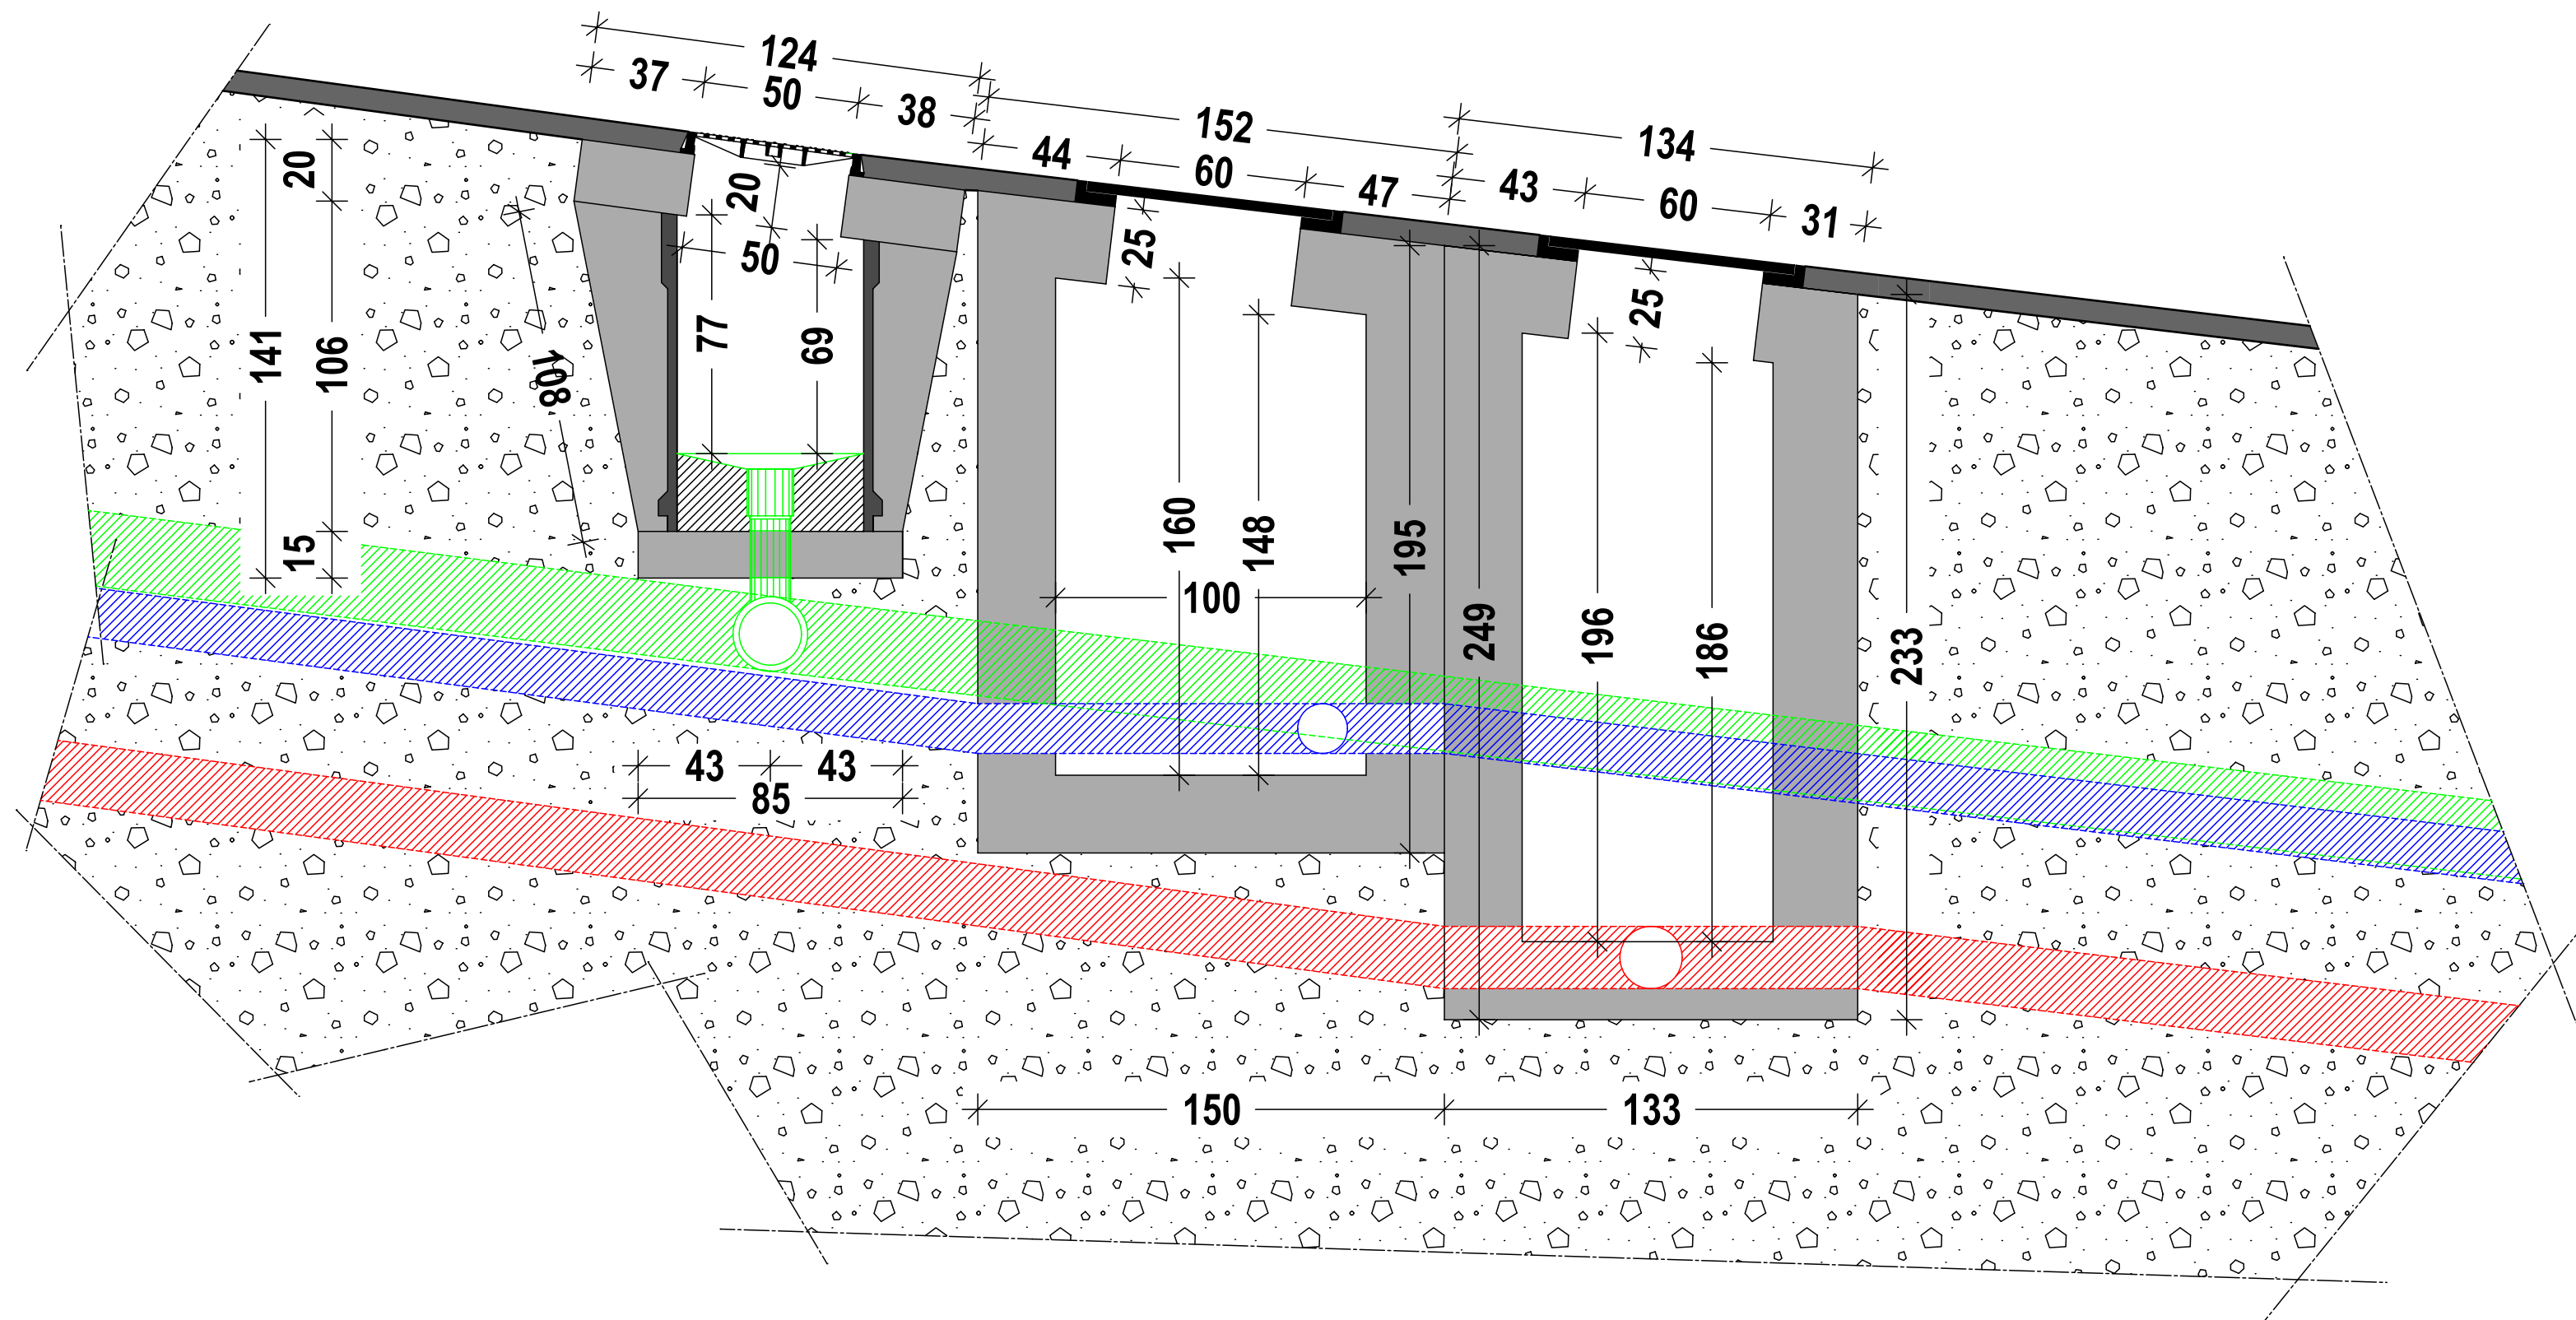

POZZETTO ACQUEDOTTO 4 - POZZETTO ACQUE BIANCHE 3

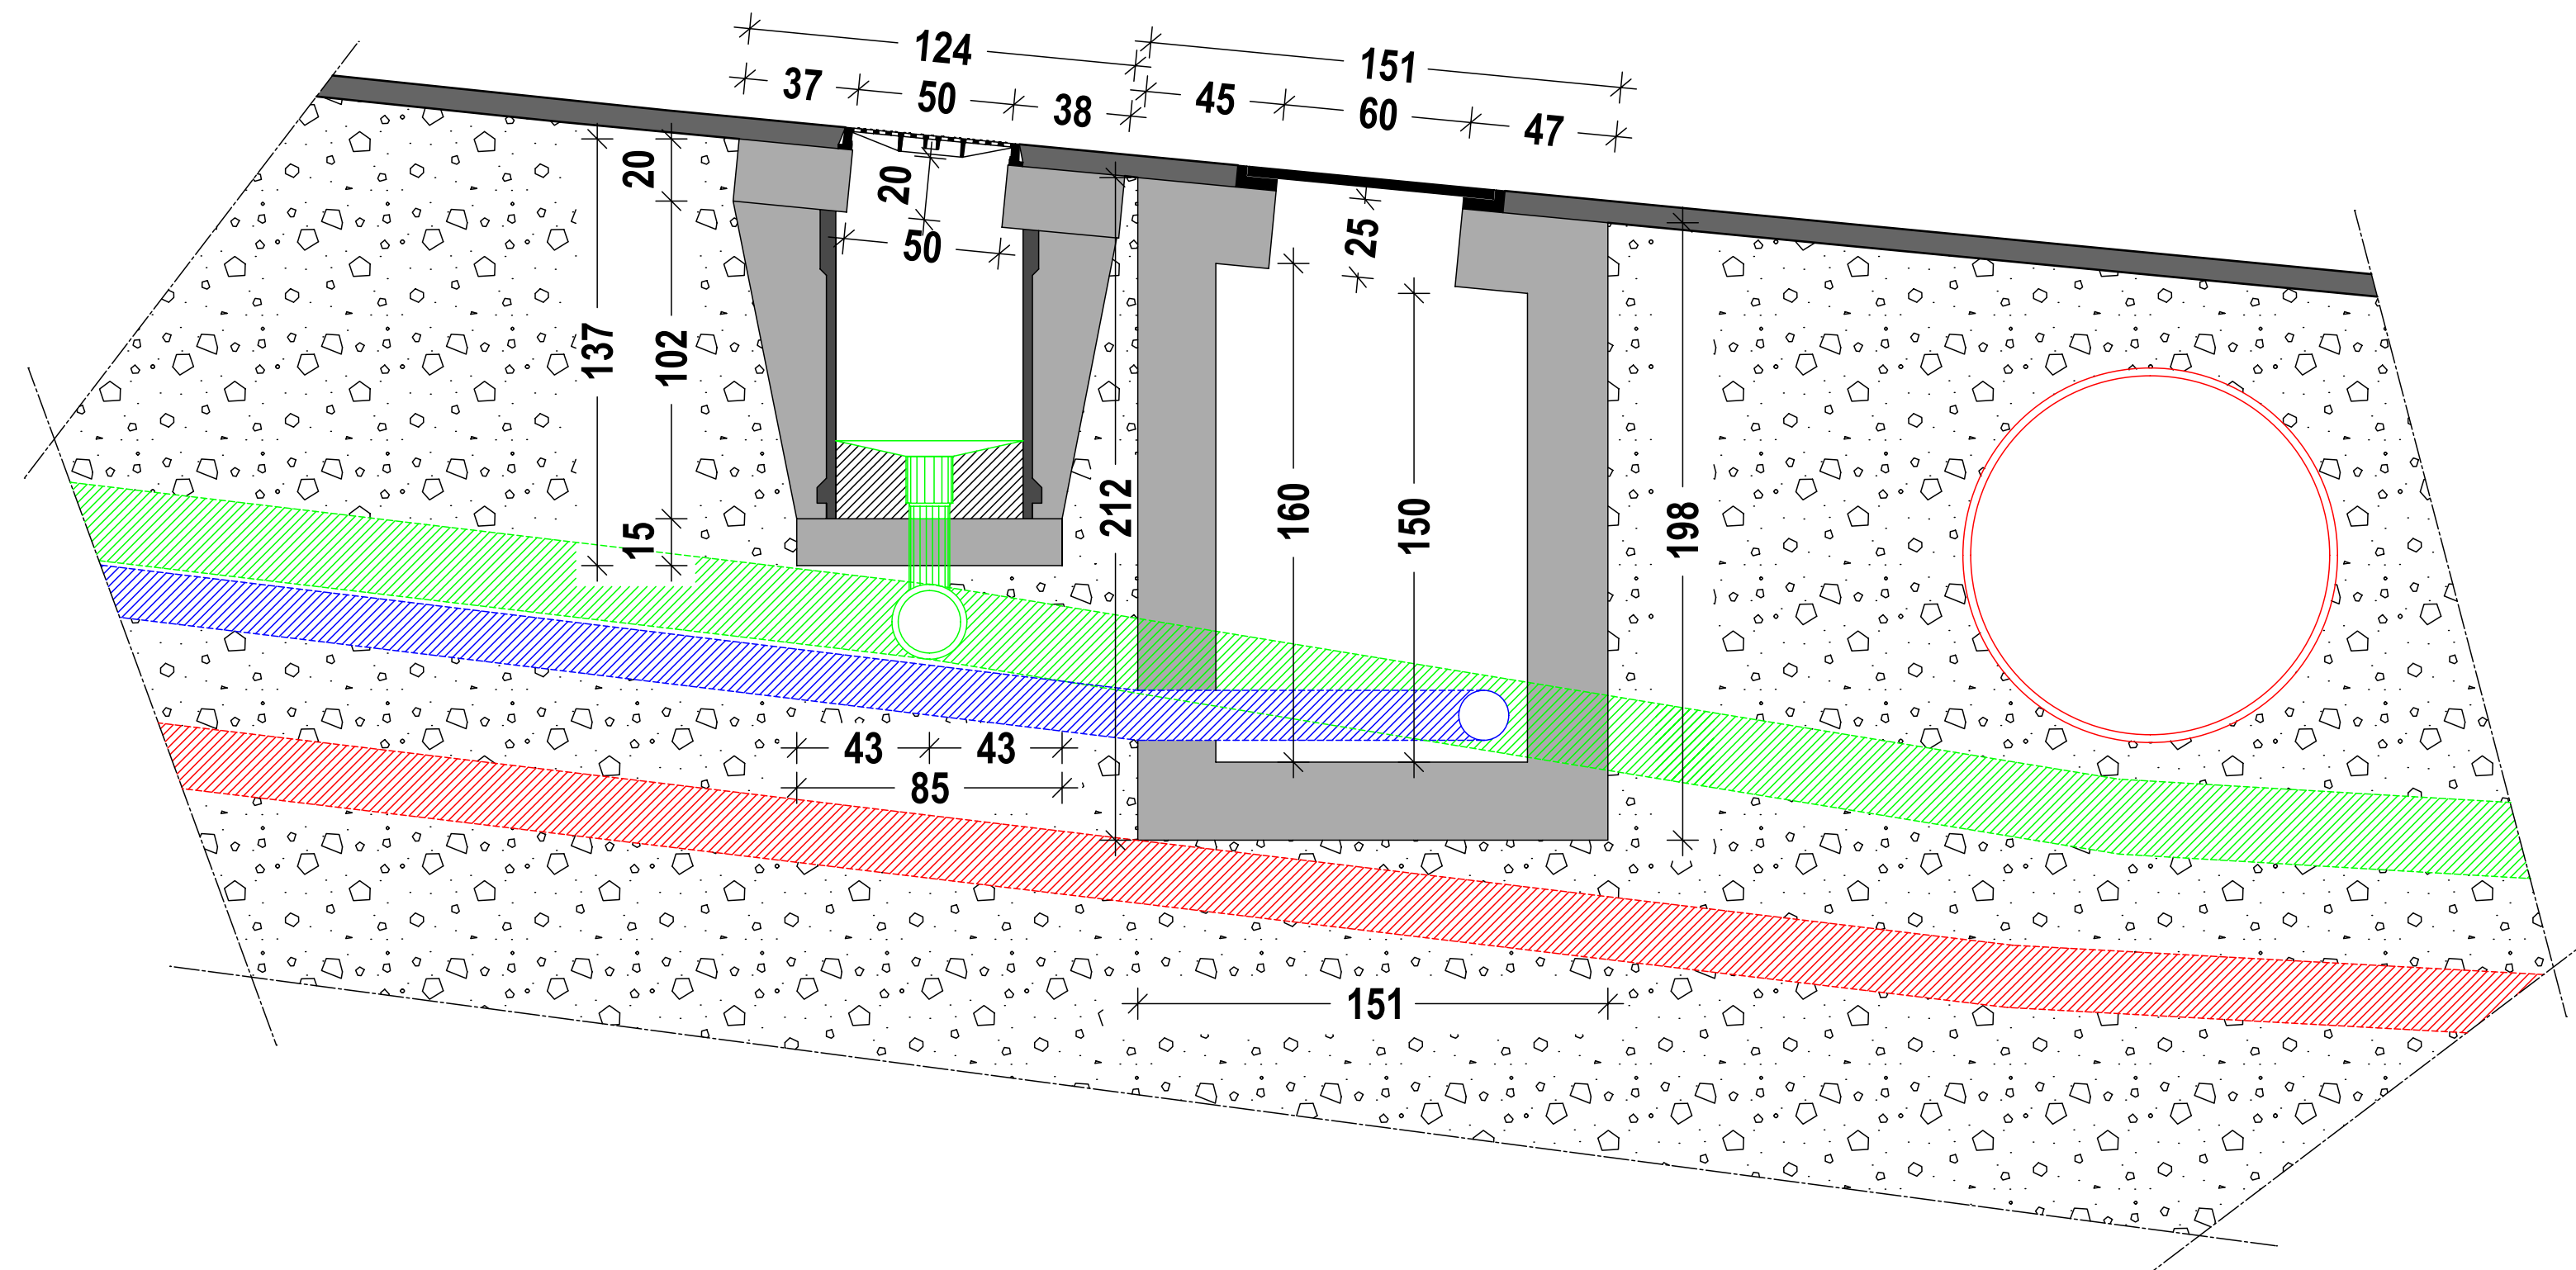

POZZETTO FOGNATURA 3

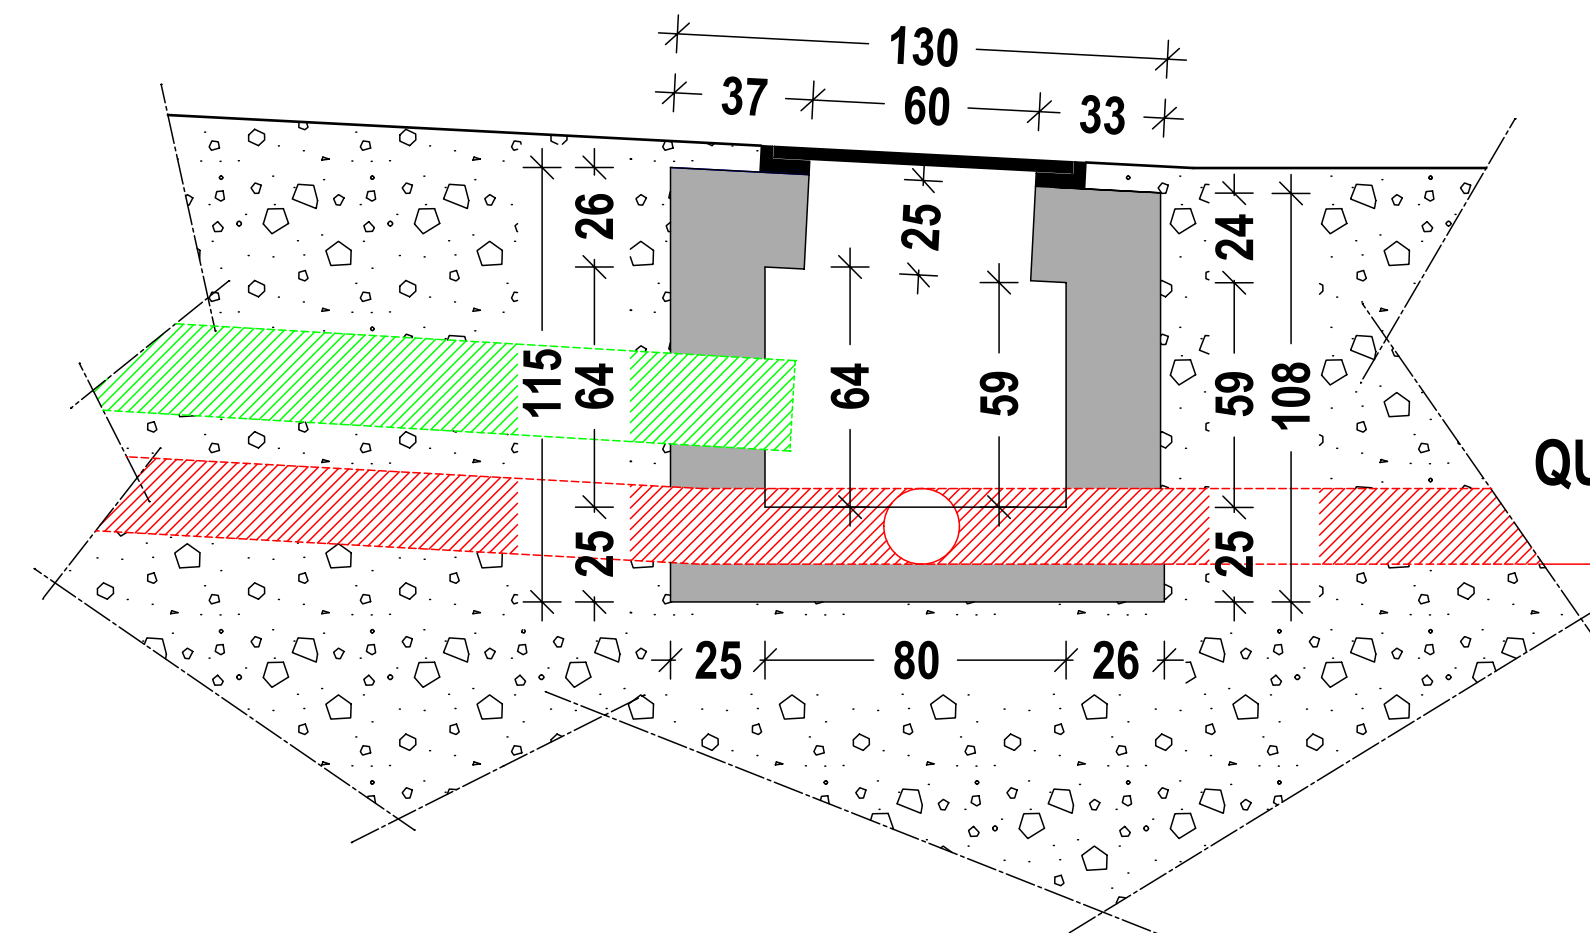

QUOTA POZZETTO ESISTENTE  
1617,13



PRATO Geom. Roberto  
Route J. B. Dondeynaz, 3 - Frazione Champoluc - 11020 Ayas (AO)  
TEL/FAX 0125/308.095 - CELL. 335/87.69.178  
e mail : prato.r@libero.it - roberto.prato1@geopec.it

COMUNE DI	AYAS
COMMITTENTE	AMMINISTRAZIONE COMUNALE AYAS
PROGETTO	REALIZZAZIONE SOTTOSERVIZI Strada Interpodereale Rue Traciassa
LOCALITA'	Frazione Lignod
OGGETTO	PROGETTO ESECUTIVO PARTICOLARI COSTRUTTIVI POZZETTI
	PROGETTO



DATA: 20 / 03 / 2018 AGGIORN. :