

Regione Autonoma Valle d'Aosta  
**COMUNE DI AYAS**

Committente: COMUNE DI AYAS

Progetto in fase unica - lavori di completamento acquedotto comunale in località 'Grana nel territorio del comune di Ayas (AO) "Sorgente Fontaney" per la realizzazione di un nuovo tratto di allacciamento alla vasca di carico di Bissous

## 7

### PLANIMETRIA DI PROGETTO PISTA INTERODERALE

- DRENAGGI E ATTRAVERSAMENTI
- SISTEMAZIONE PIANO STRADALE

L. TECNICO:





PLANIMETRIA DI PROGETTO - DRENAGGI E ATTRAVERSAMENTI PISTA INTERODERALE scala 1 : 500

## LEGENDA


- |   |   |
|---|---|

PLANIMETRIA DI PROGETTO - SISTEMAZIONE PIANO STRADALE PISTA INTERODERALE scala 1 : 500

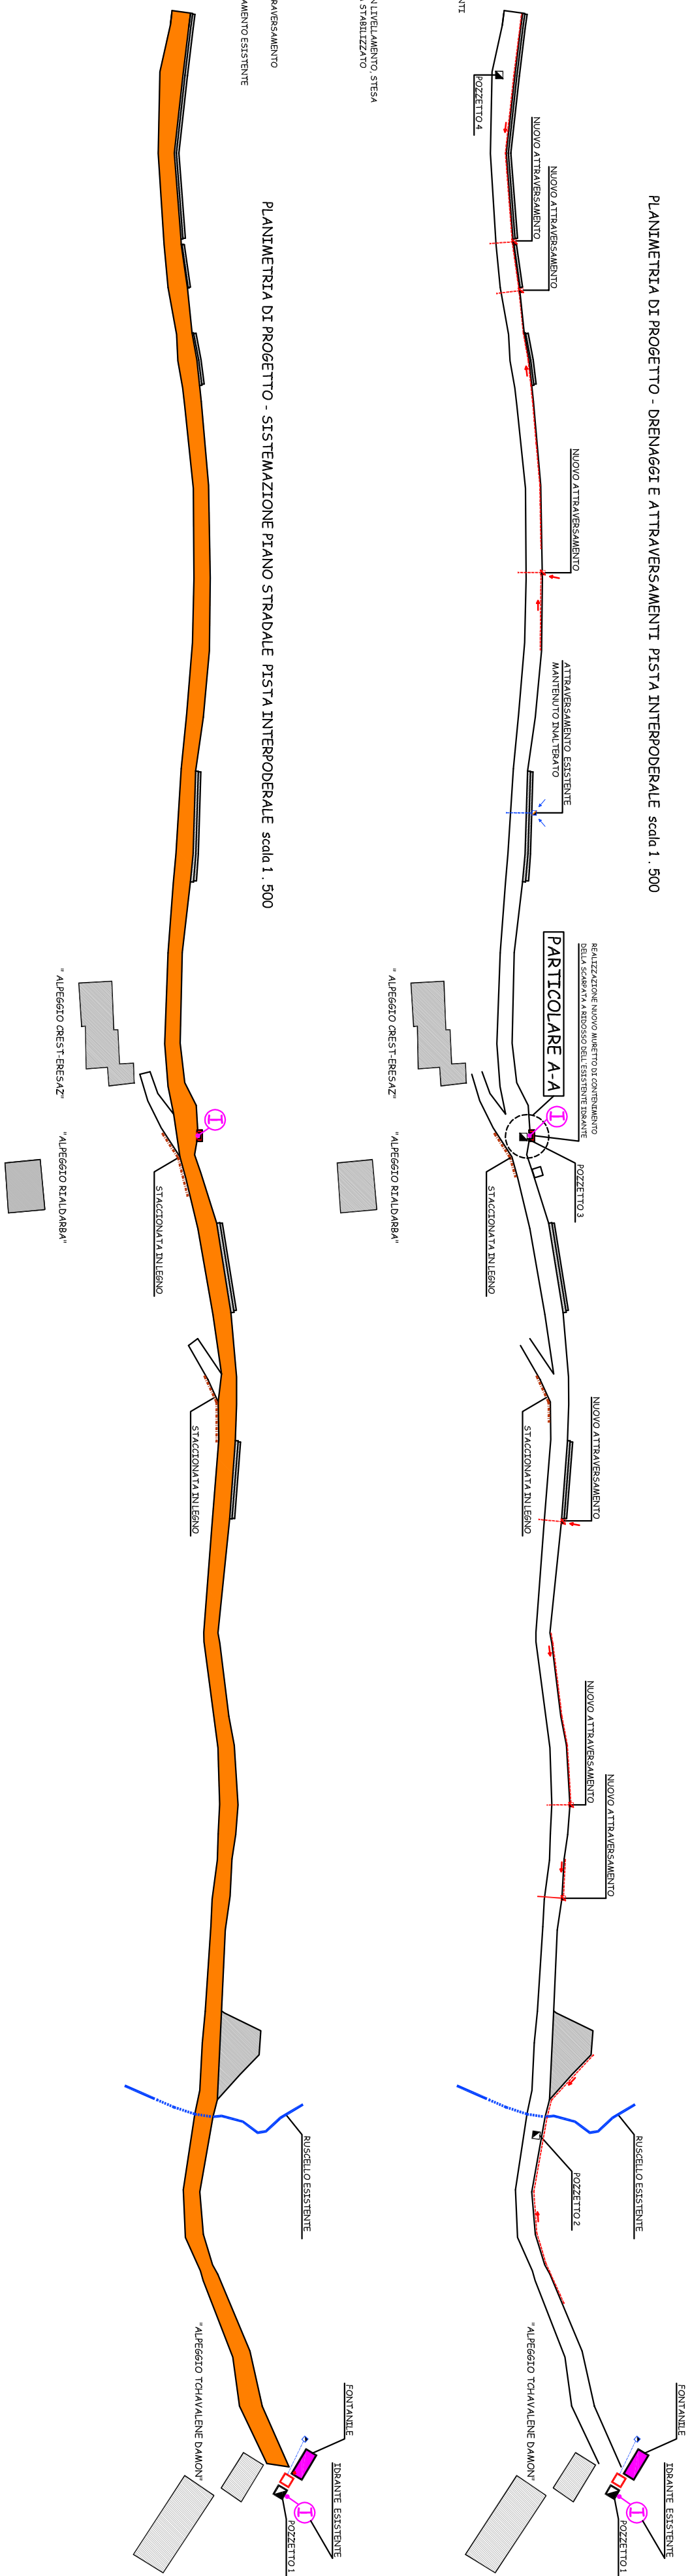


## PARTICOLARE A-A SCALA 1:50

## PIANTA

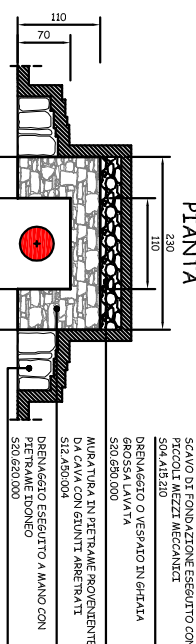

## SEZIONE

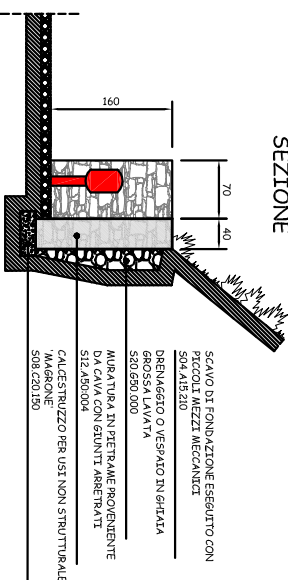

## PROSPETTIVA

