

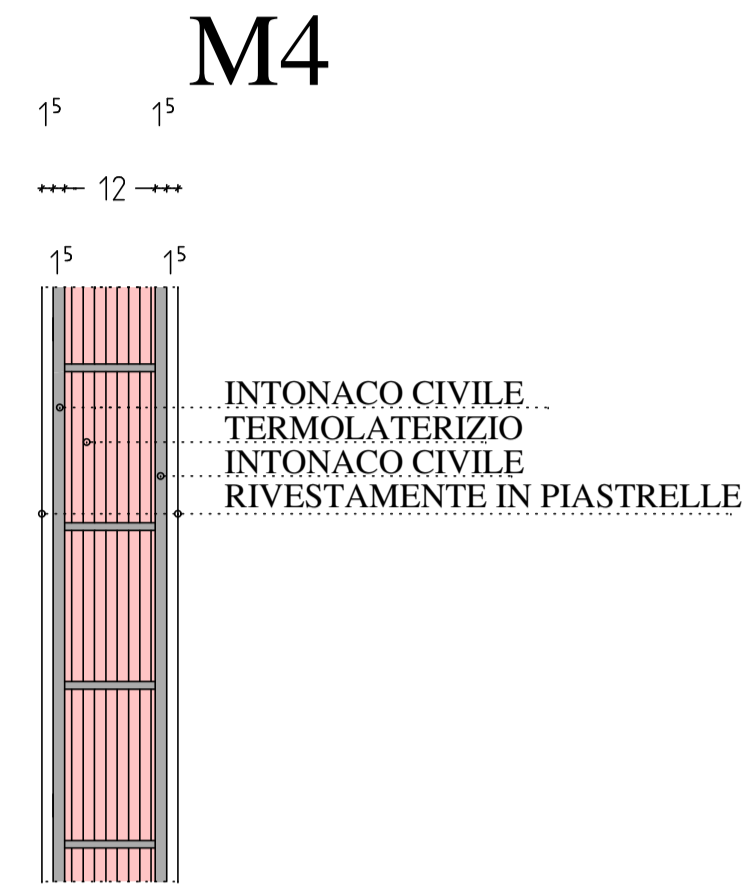
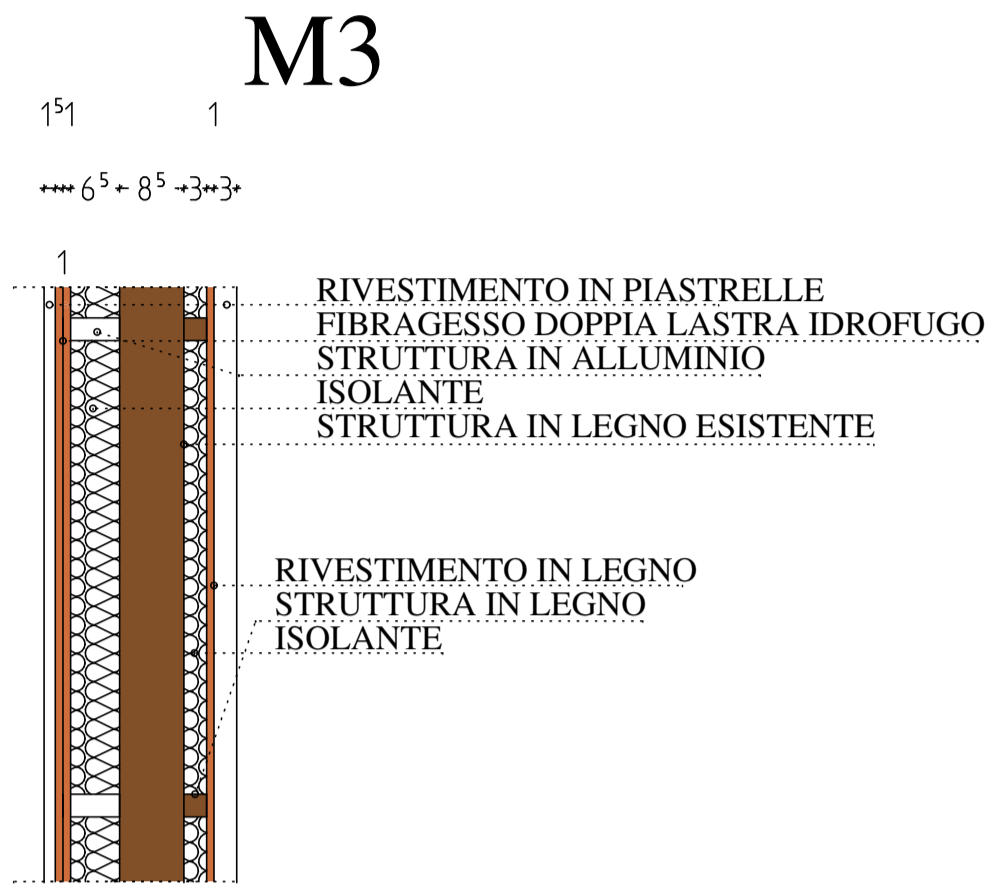
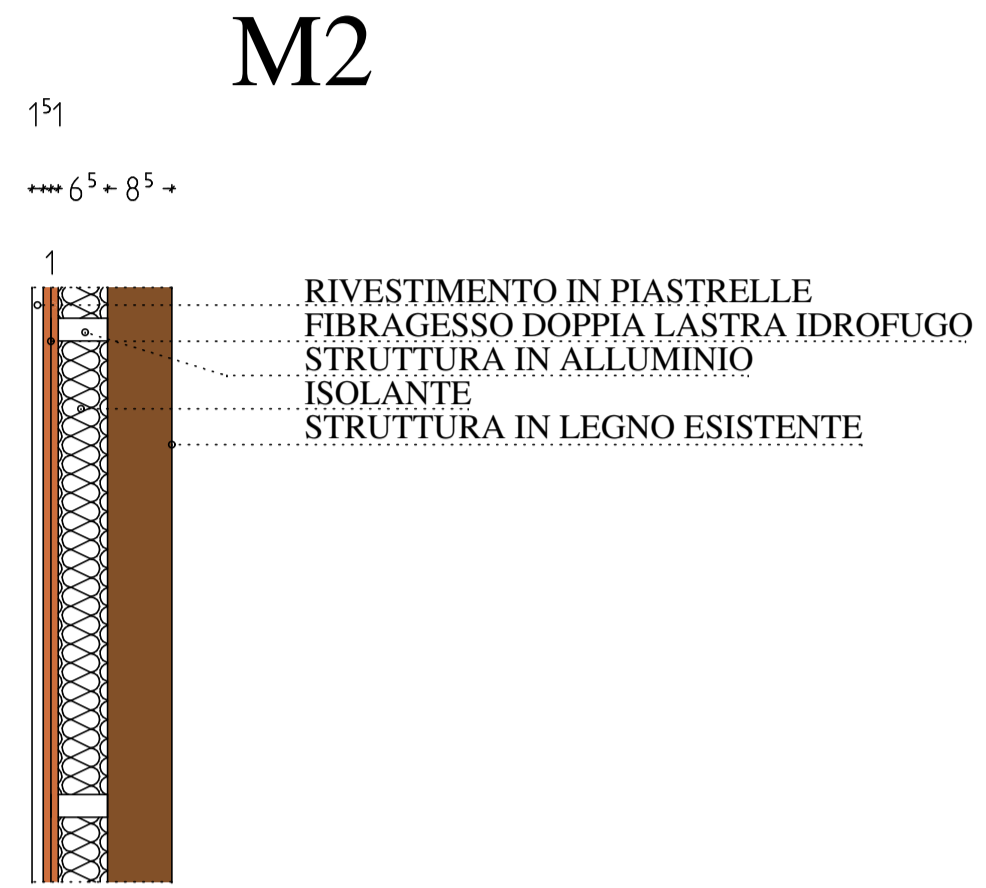


TIPOLOGIA MURATURE
SCALA 1/10

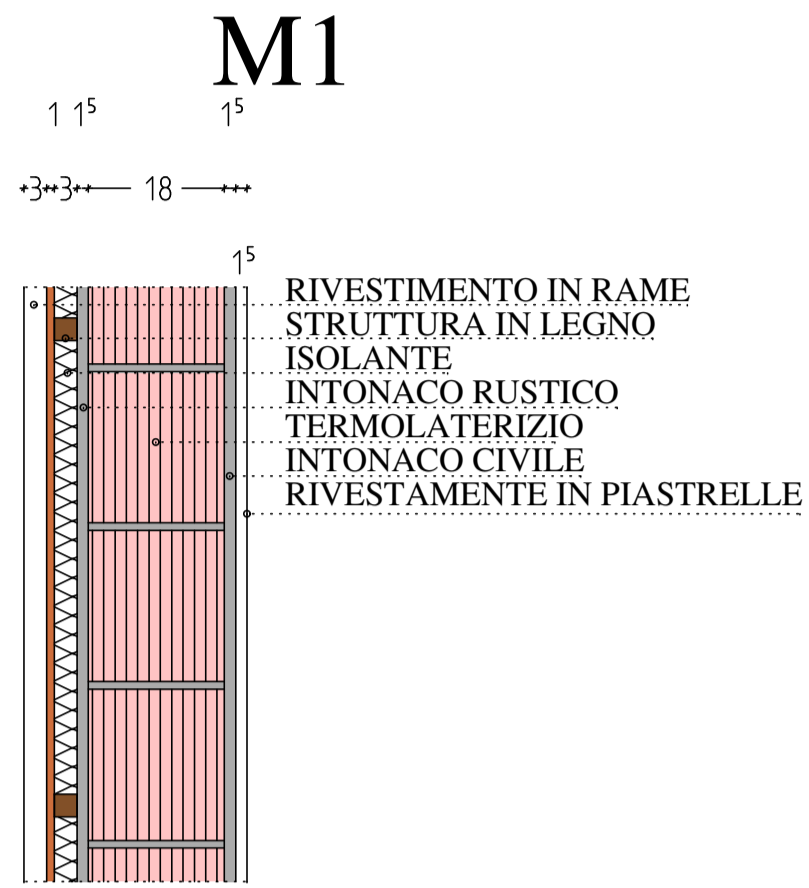

PIANTA SPOGLIATOI

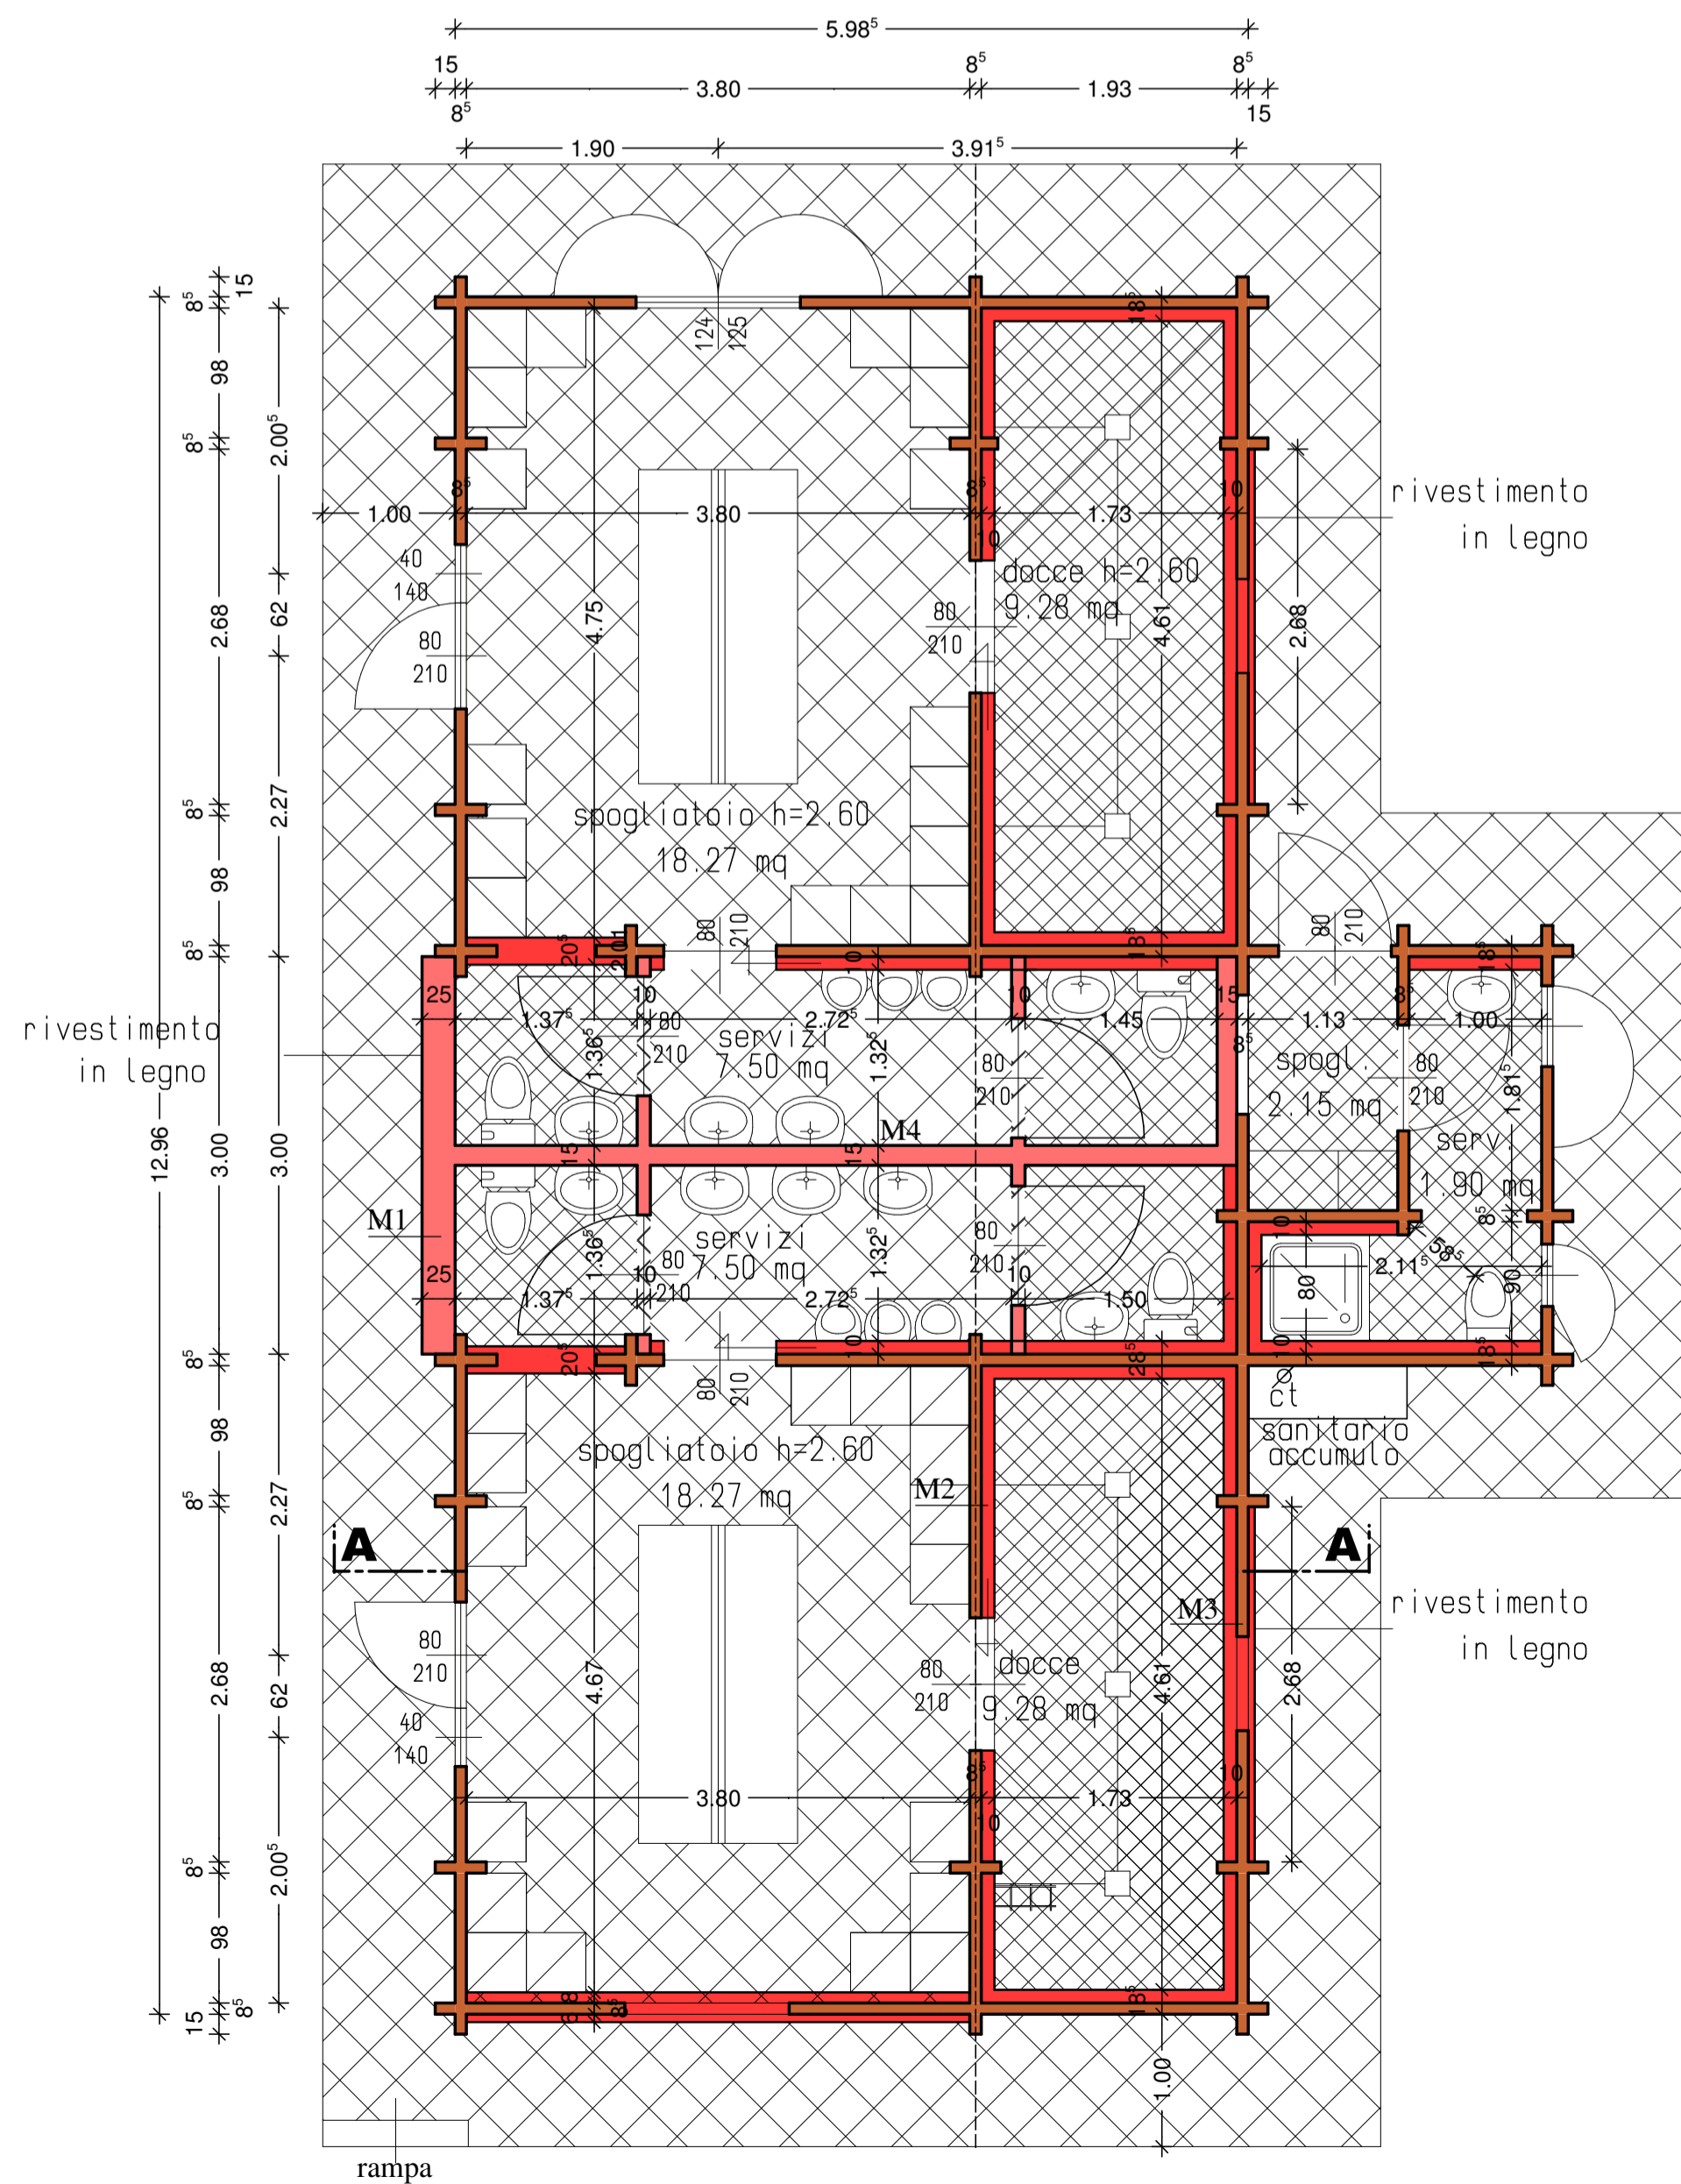

Regione Autonoma della Valle d'Aosta
Region Autonome de la Vallée d'Aoste



Comune di Ayas
Comune de Ayas
Progetto esecutivo di adeguamento del campo sportivo di Champoluc e riqualificazione area verde circostante - Pian di ler -
-STRALCIO-

Oggetto: PARTICOLARI MURATURE		
Data:	Scala: VARIE	Tavola:
Progettisti: arch. M.Freppaz arch. P. Marquis ing. P. Favre Studio Associato di architettura Freppaz & Marquis Viale IV Novembre n.18 Saint-Vincent (AO)		4P