




### Particolare costruttivo 1 Tipologia di parapetto

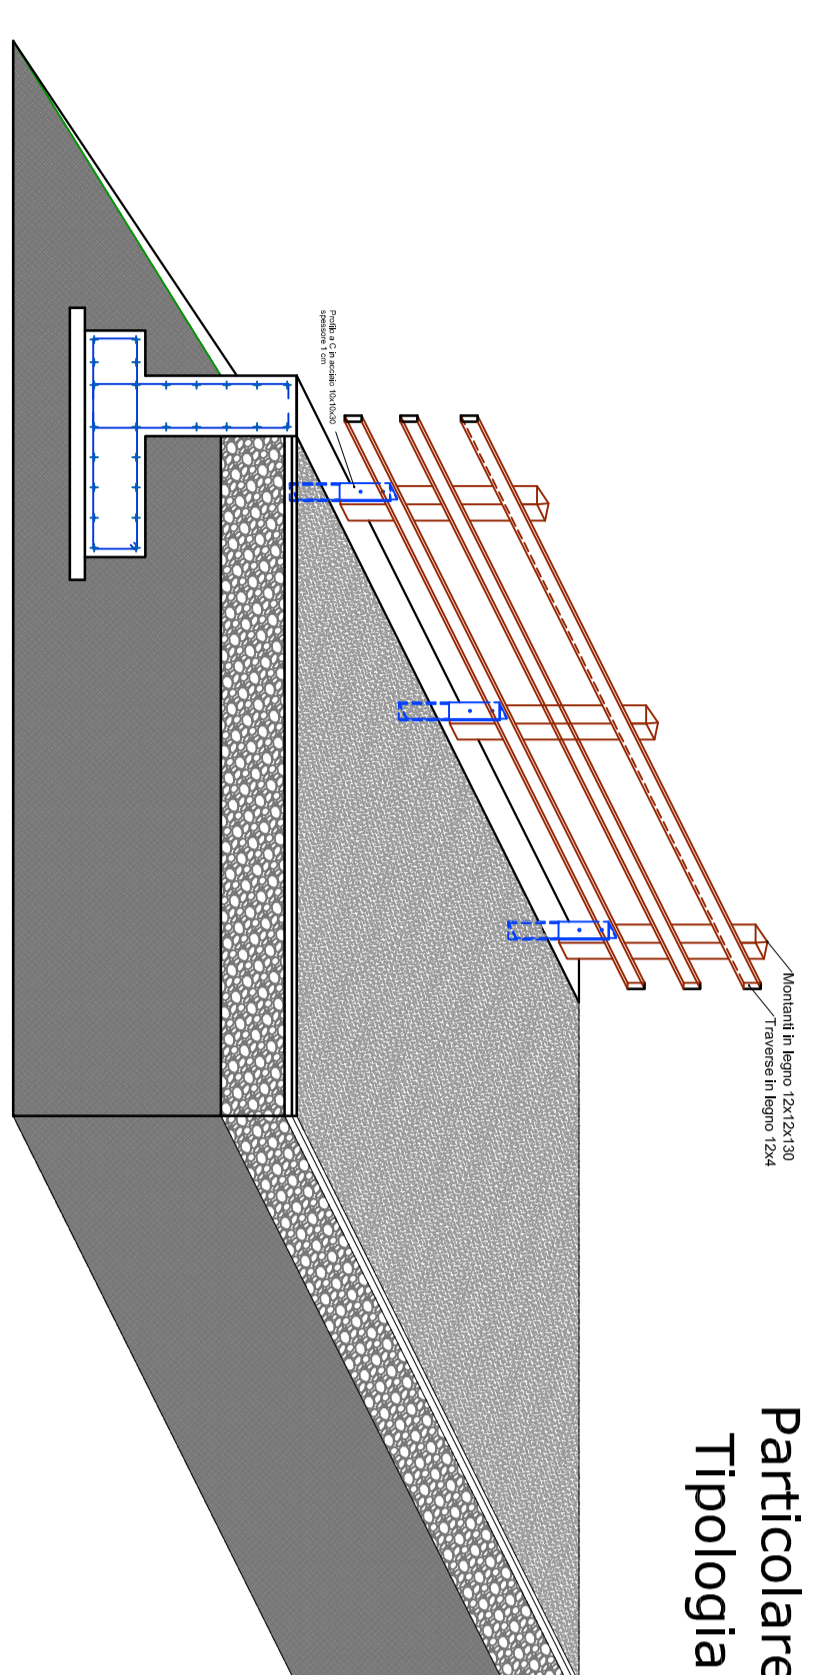


### Particolare costruttivo 2 Alloggiamento centralino

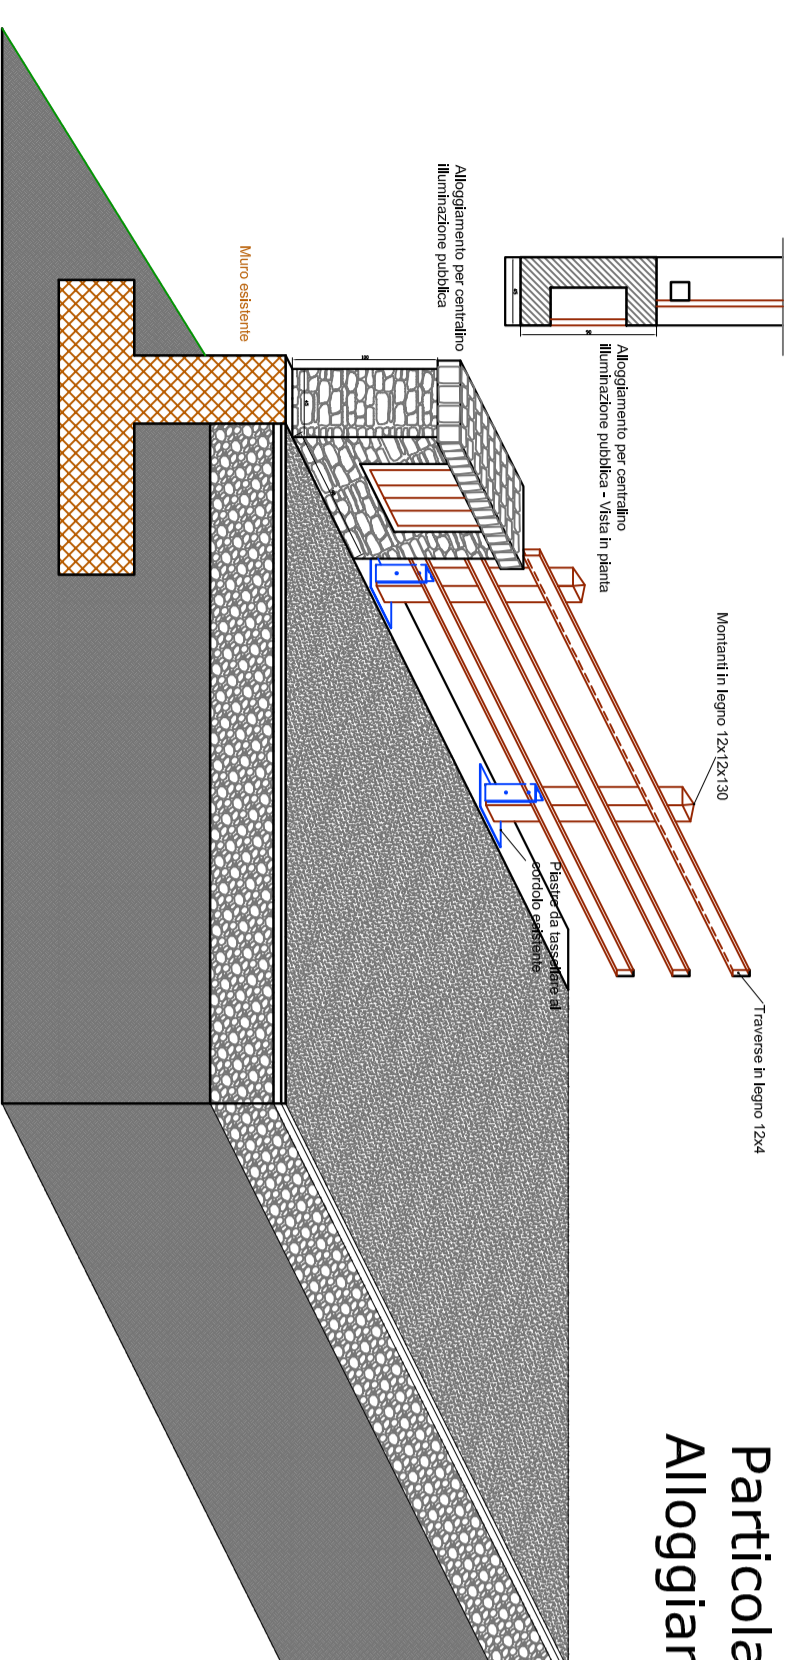



### Sezione 1

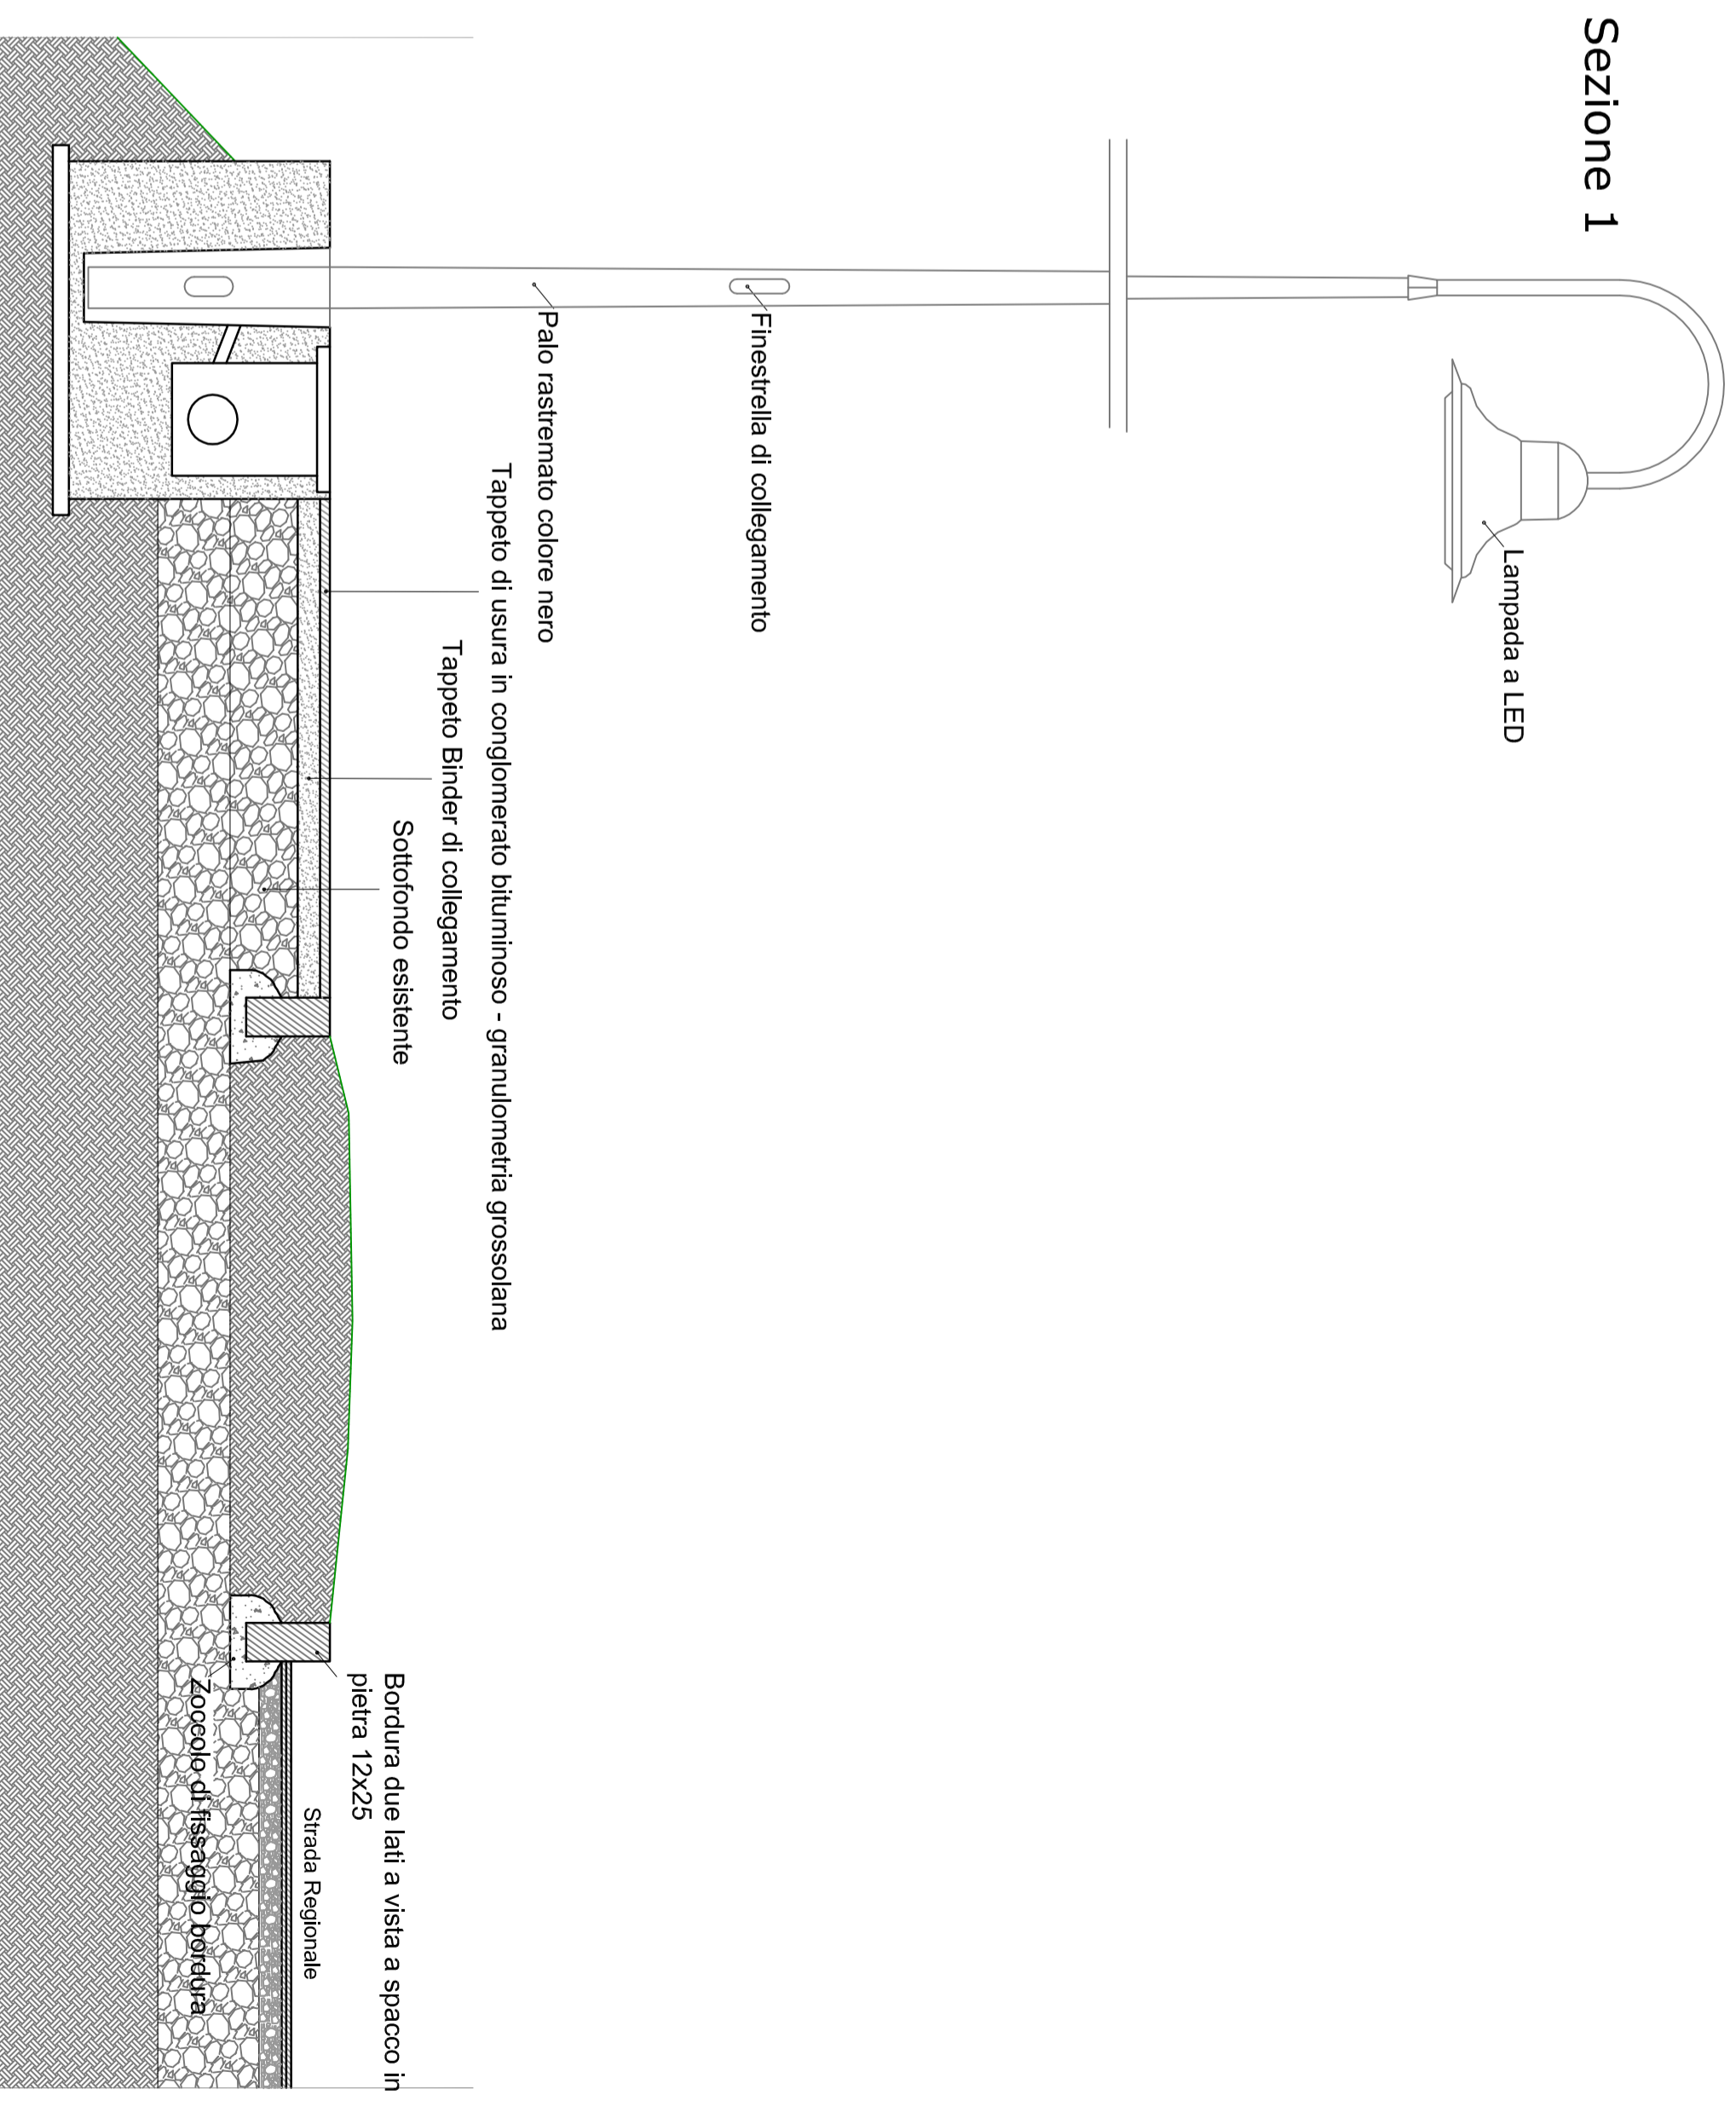

### Sezione 3

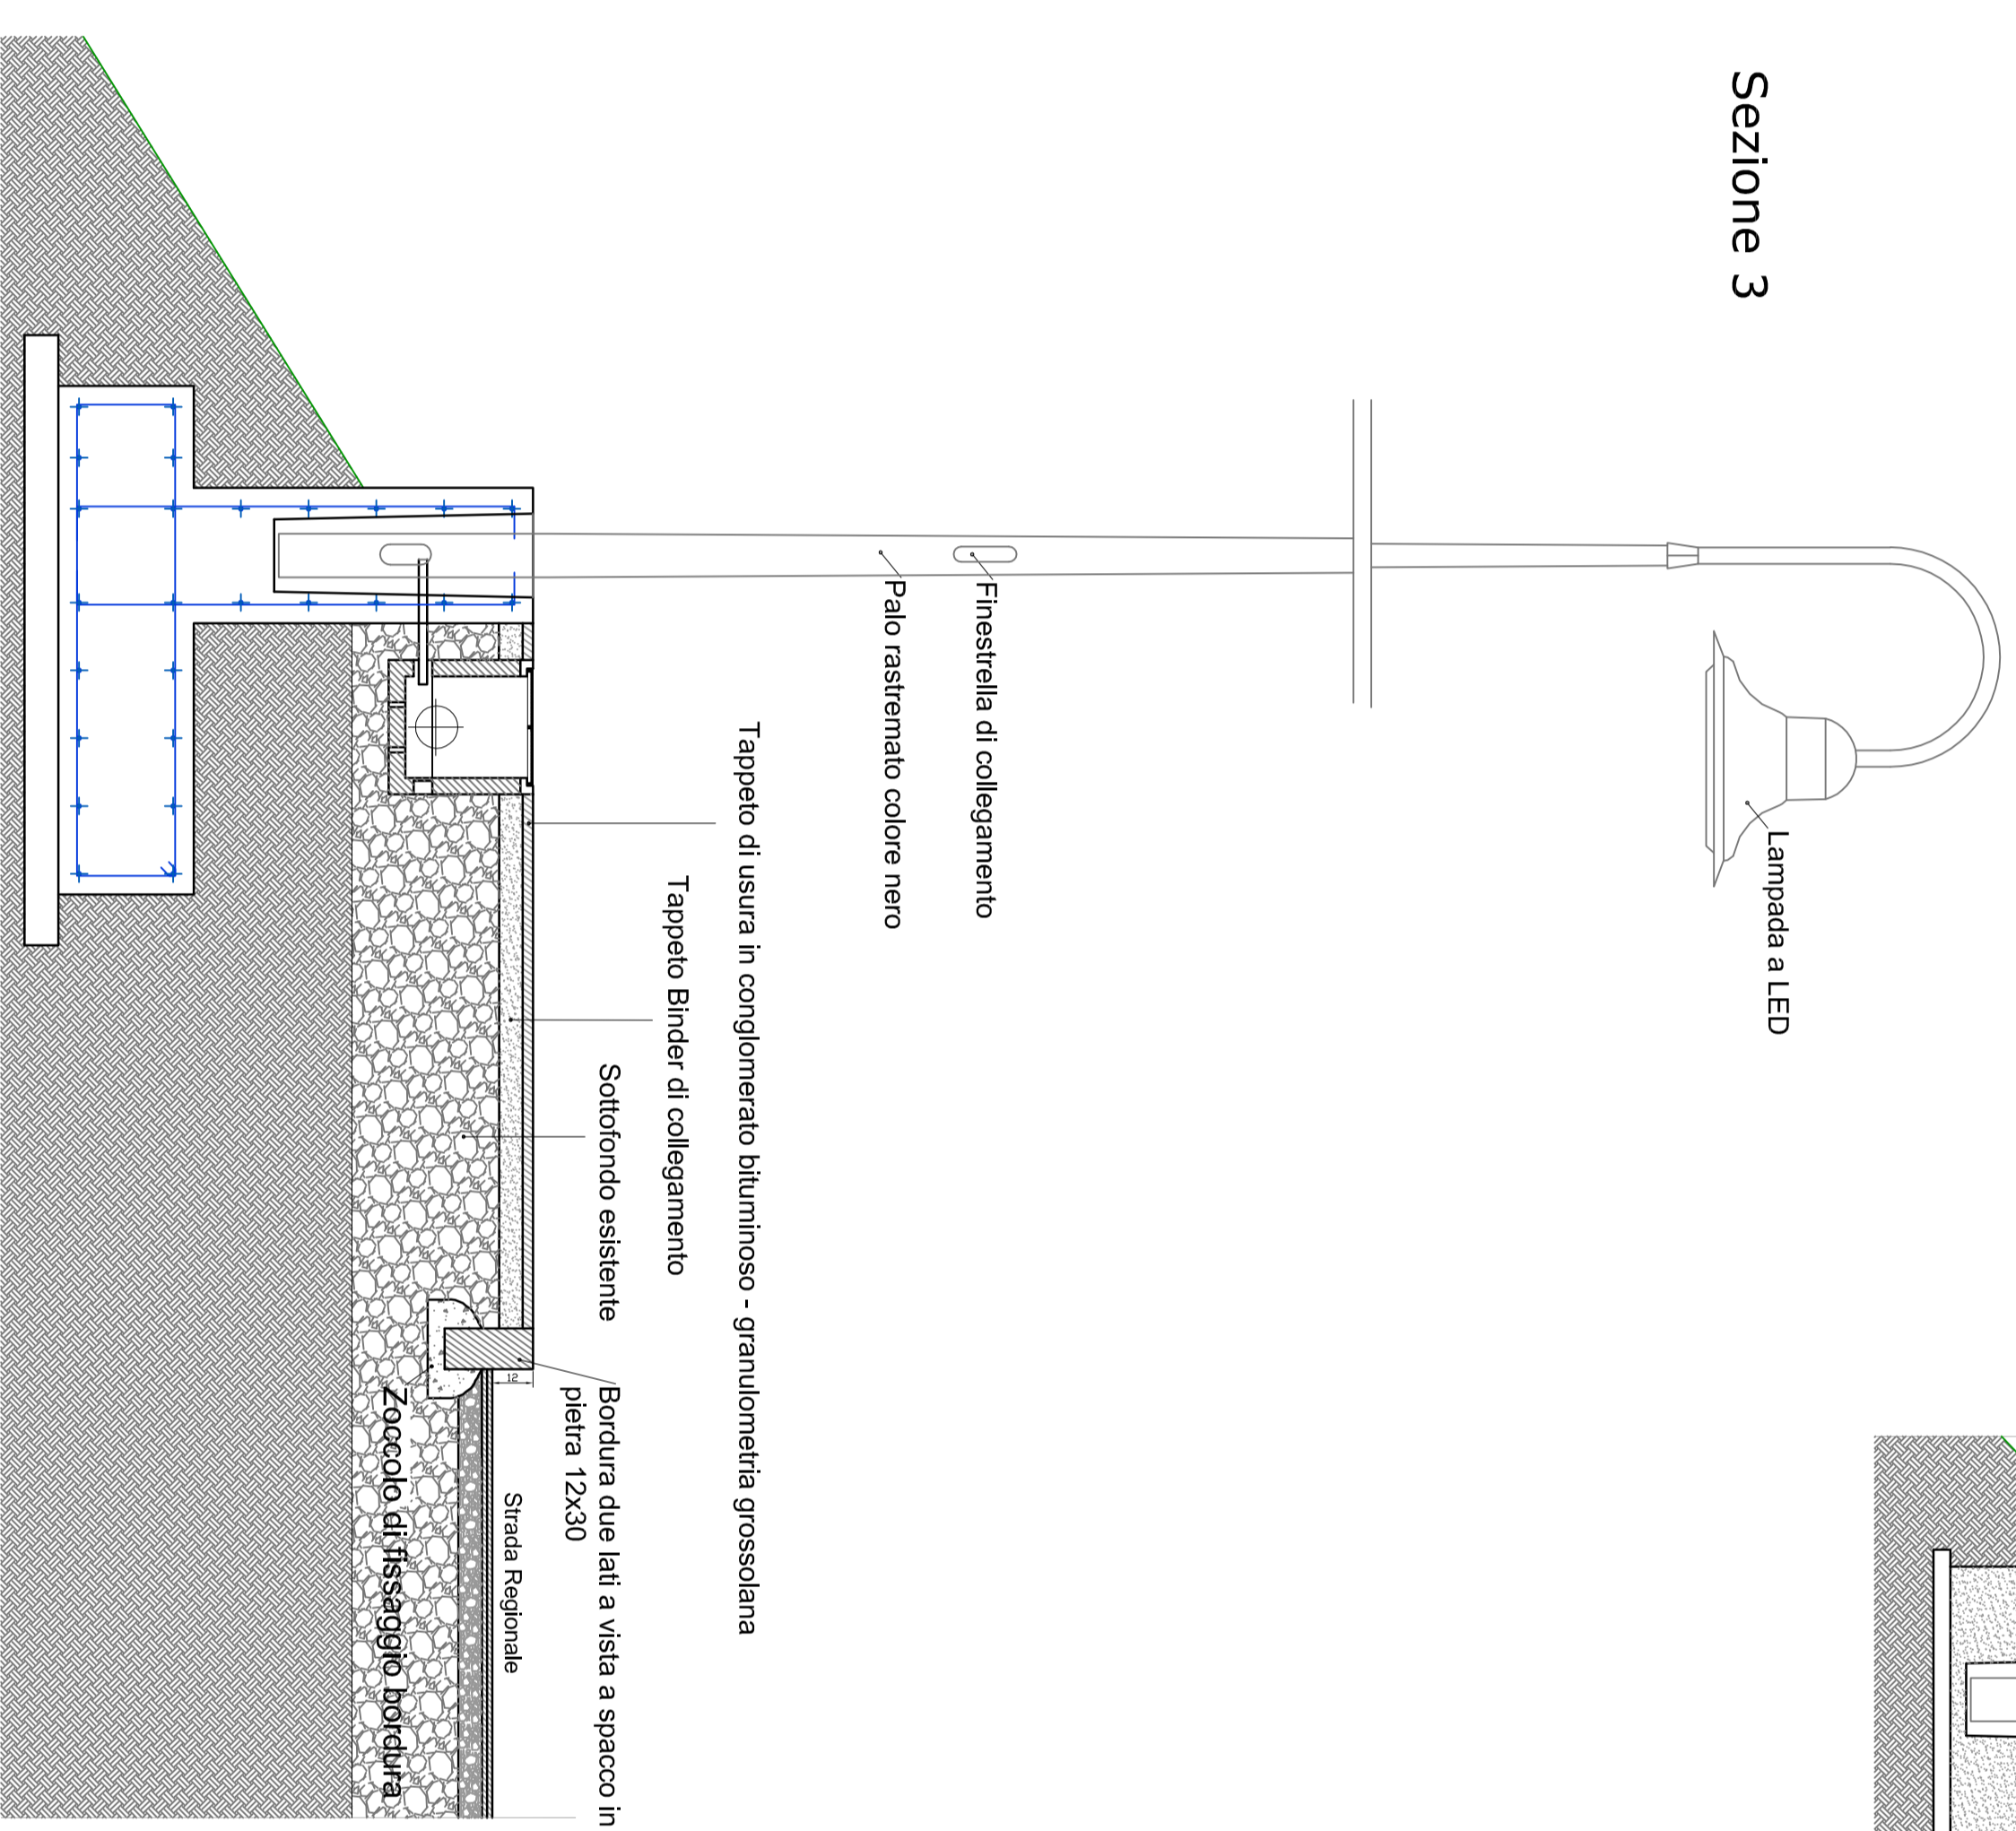


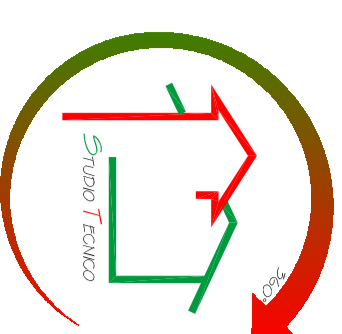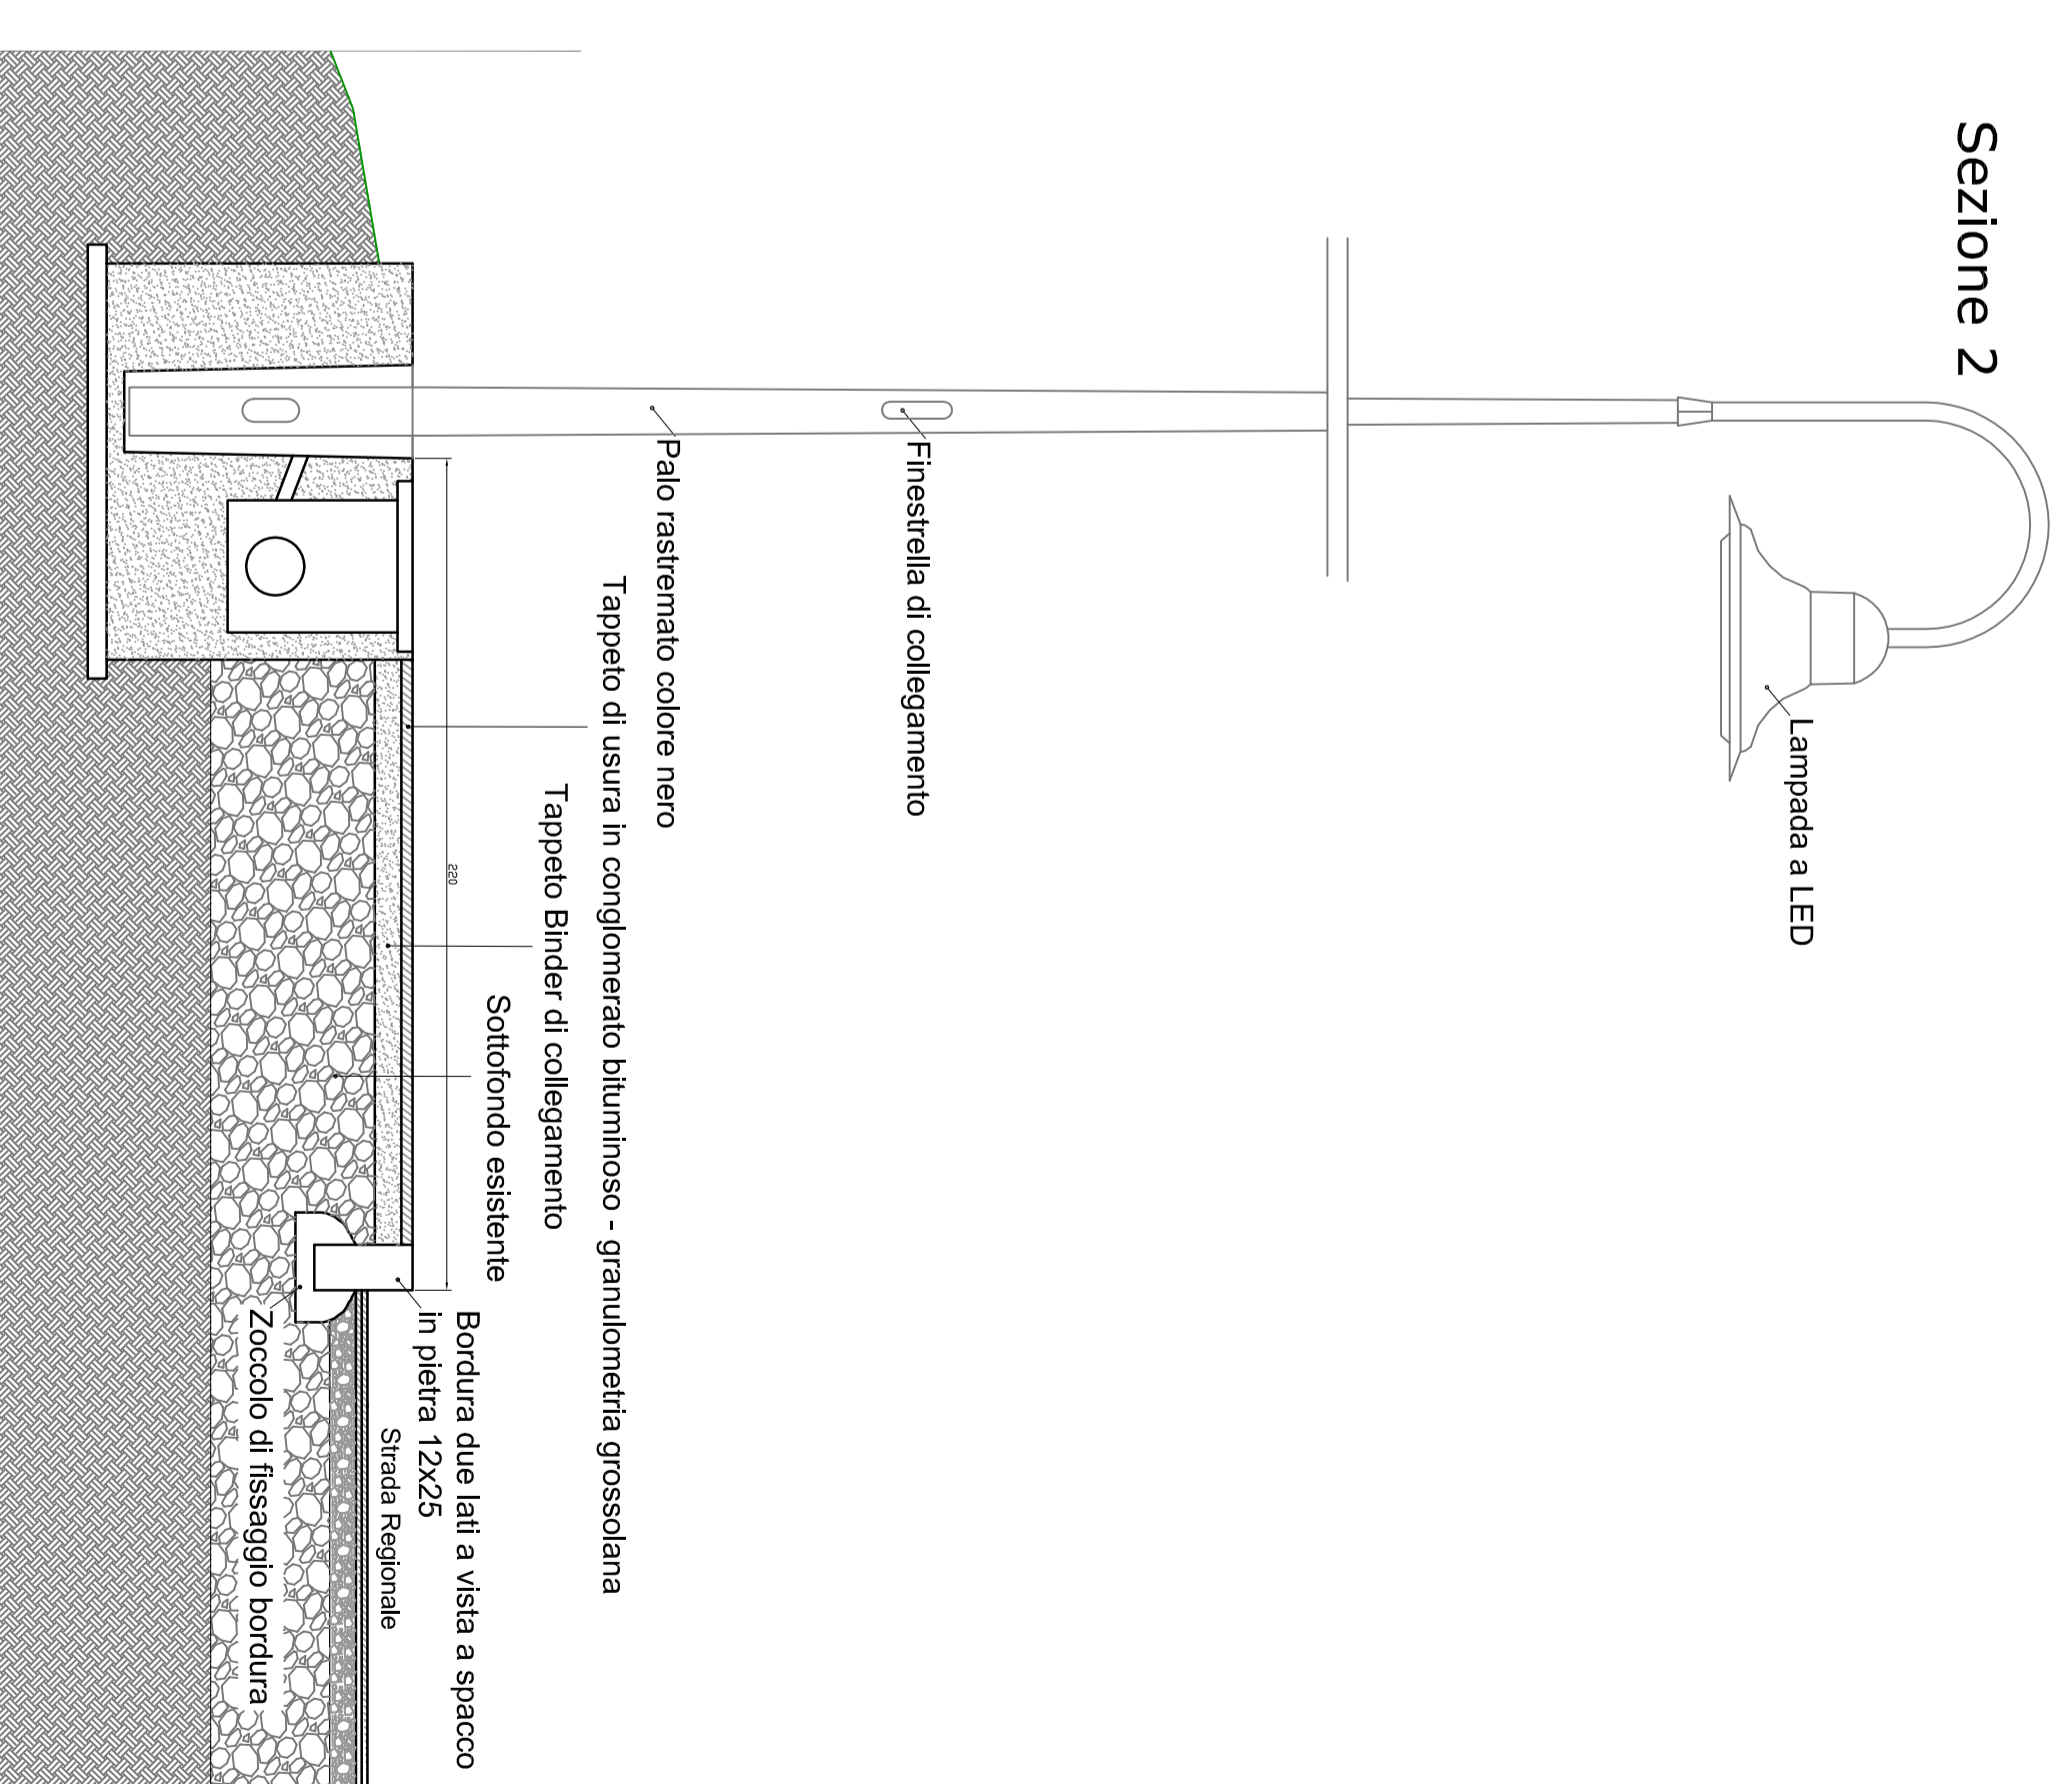

Comune di Ayas  
Commune de Ayas  
Comitenti: Amministrazione comunale Ayas

**Dot. Ing. Gaetano Marco**  
Prof. Quindici 241  
11020 Chaband-Saint-Jacques (AO)  
P. Iva 0115880071  
Cell. +3904657015  
mail: gspardm@libero.it

**Progetto esecutivo**  
Lavori di manutenzione straordinaria del marciapiede di collegamento  
tra le frazioni di Lignod/Altagriod

### Sezioni e particolari costruttivi

Opera: **A0943** Argomento: **PE** Doc. e Fog. **AR03** Fase: **0** Revisione: **0**

**PROGETTISTI**  
Dot. Ing. Gaetano Marco  
gspardm@libero.it - Cell. +39 3403457015

Scala:

Rev.	Descrizione	Data	Redatto	Verificato	Approvato
0	Progetto esecutivo	Dicembre 2017	Gaetanid	Gaetanid	Gaetanid
1					
2					
3					
4					

